


Poświadczam, że niniejsza kopia jest zgodna z treścią materiału państwowego zasobu geodezyjnego i kartograficznego	
Organ prowadzący państwowy zasób geodezyjny i kartograficzny	STAROSTA SŁUPSKI
Nazwa materiału zasobu	MAPA ZASADNICZA
Identyfikator ewidencyjny materiału zasobu	WYDRUK Z BAZY
Data wykonania kopii	2026.01.30
Imię, nazwisko i podpis osoby reprezentującej organ	

MAPA ZASADNICZA
obr. Smołdzino 0001: dz. 575
SKALA 1:1000


Układ odniesienia: PL-ETRF89, układ wsp. płaskich: PL-2000 strefa 6 (18°), układ wys.: PL-EVRF2007-NH

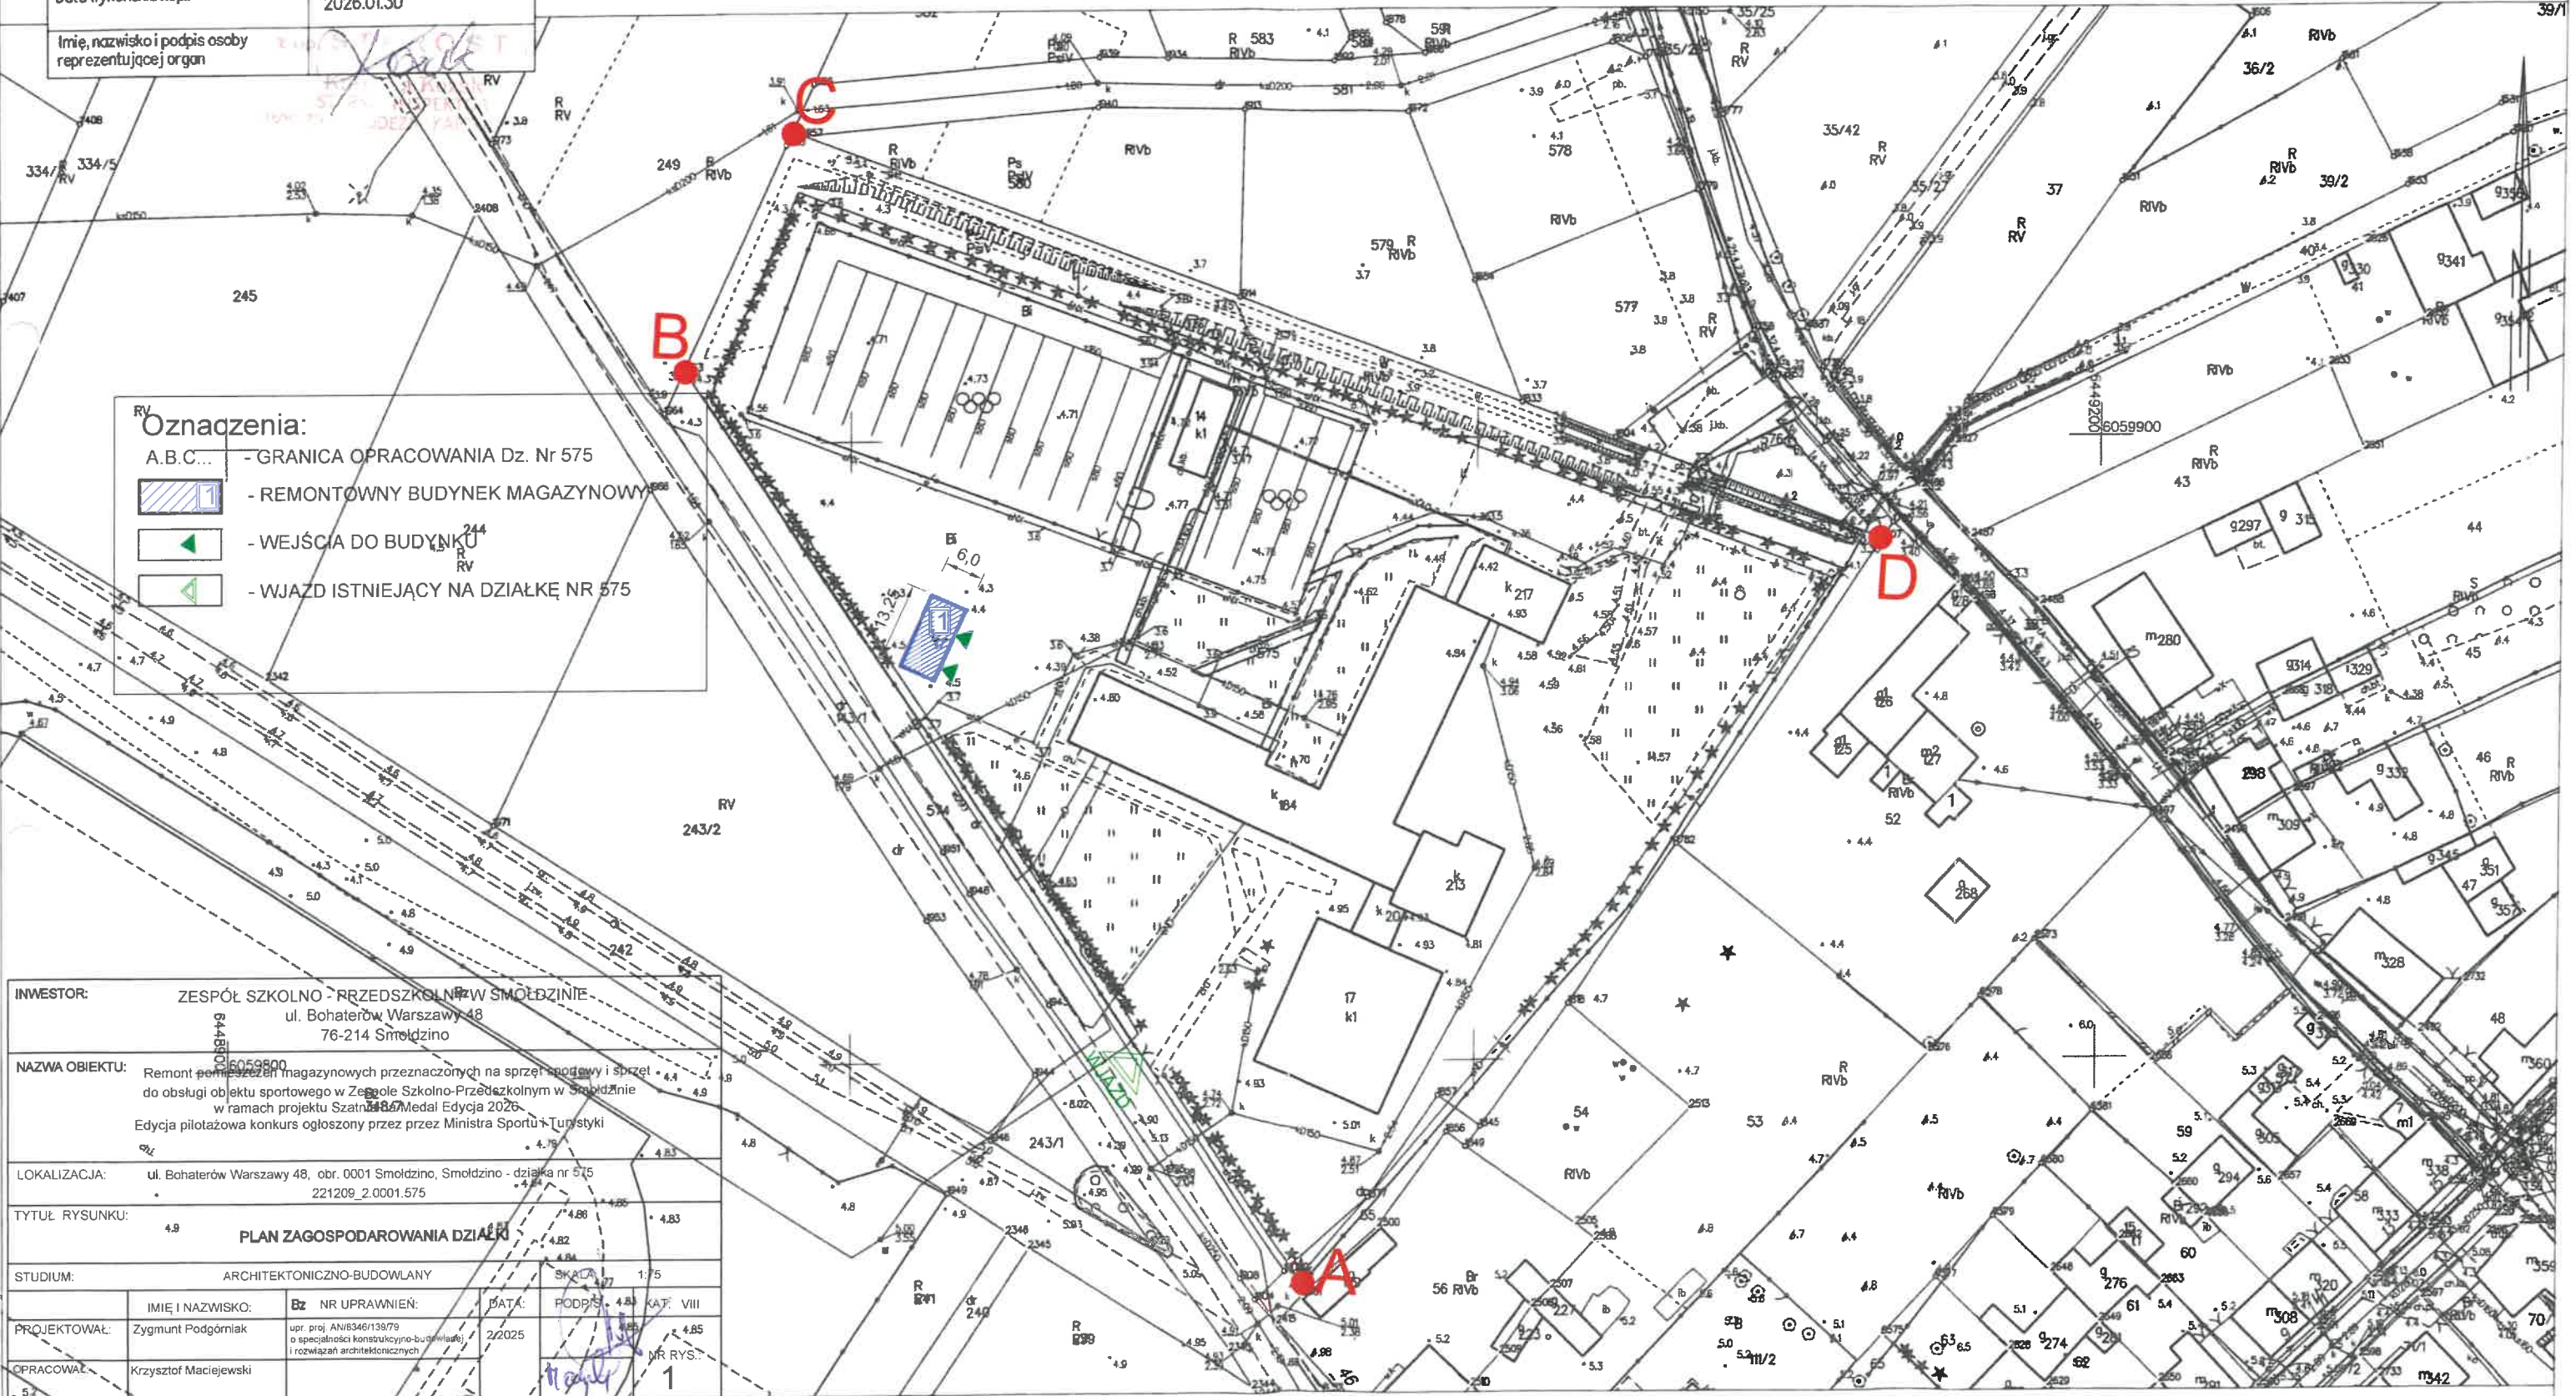

INWESTOR:	ZESPÓŁ SZKOLNO-PRZEDSZKOLNY W SMOŁDZINIE ul. Bohaterów Warszawy 48 76-214 Smołdzino
NAZWA OBIEKTU:	Remont pomieszczeń magazynowych przeznaczonych na sprzęt sportowy i sprzęt do obsługi obiektu sportowego w Zespole Szkolno-Przedszkolnym w Smołdzinie w ramach projektu Szatnia Medal Edycja 2026. Edycja pilotażowa konkurs ogłoszony przez Ministra Sportu i Turystyki
LOKALIZACJA:	ul. Bohaterów Warszawy 48, obr. 0001 Smołdzino, Smołdzino - działka nr 575 221209_2.0001.575
TYTUŁ RYSUNKU:	PLAN ZAGOSPODAROWANIA DZIAŁKI
STUDIUM:	ARCHITEKTONICZNO-BUDOWLANY
IMIE I NAZWISKO:	Bz
NR UPRAWNIENI:	
DATA:	2/2025
PODPIS:	
KAT:	VIII
PROJEKTOWAŁ:	Zygmunt Podgórniak upr. proj. AN16346/13979 o specjalności konstrukcyjno-budowlanej i rozwiązań architektonicznych
OPRACOWAŁ:	Krzysztof Maciejewski
NR RYS.	1

RZUT PRZYZIEMIA

skala 1:50

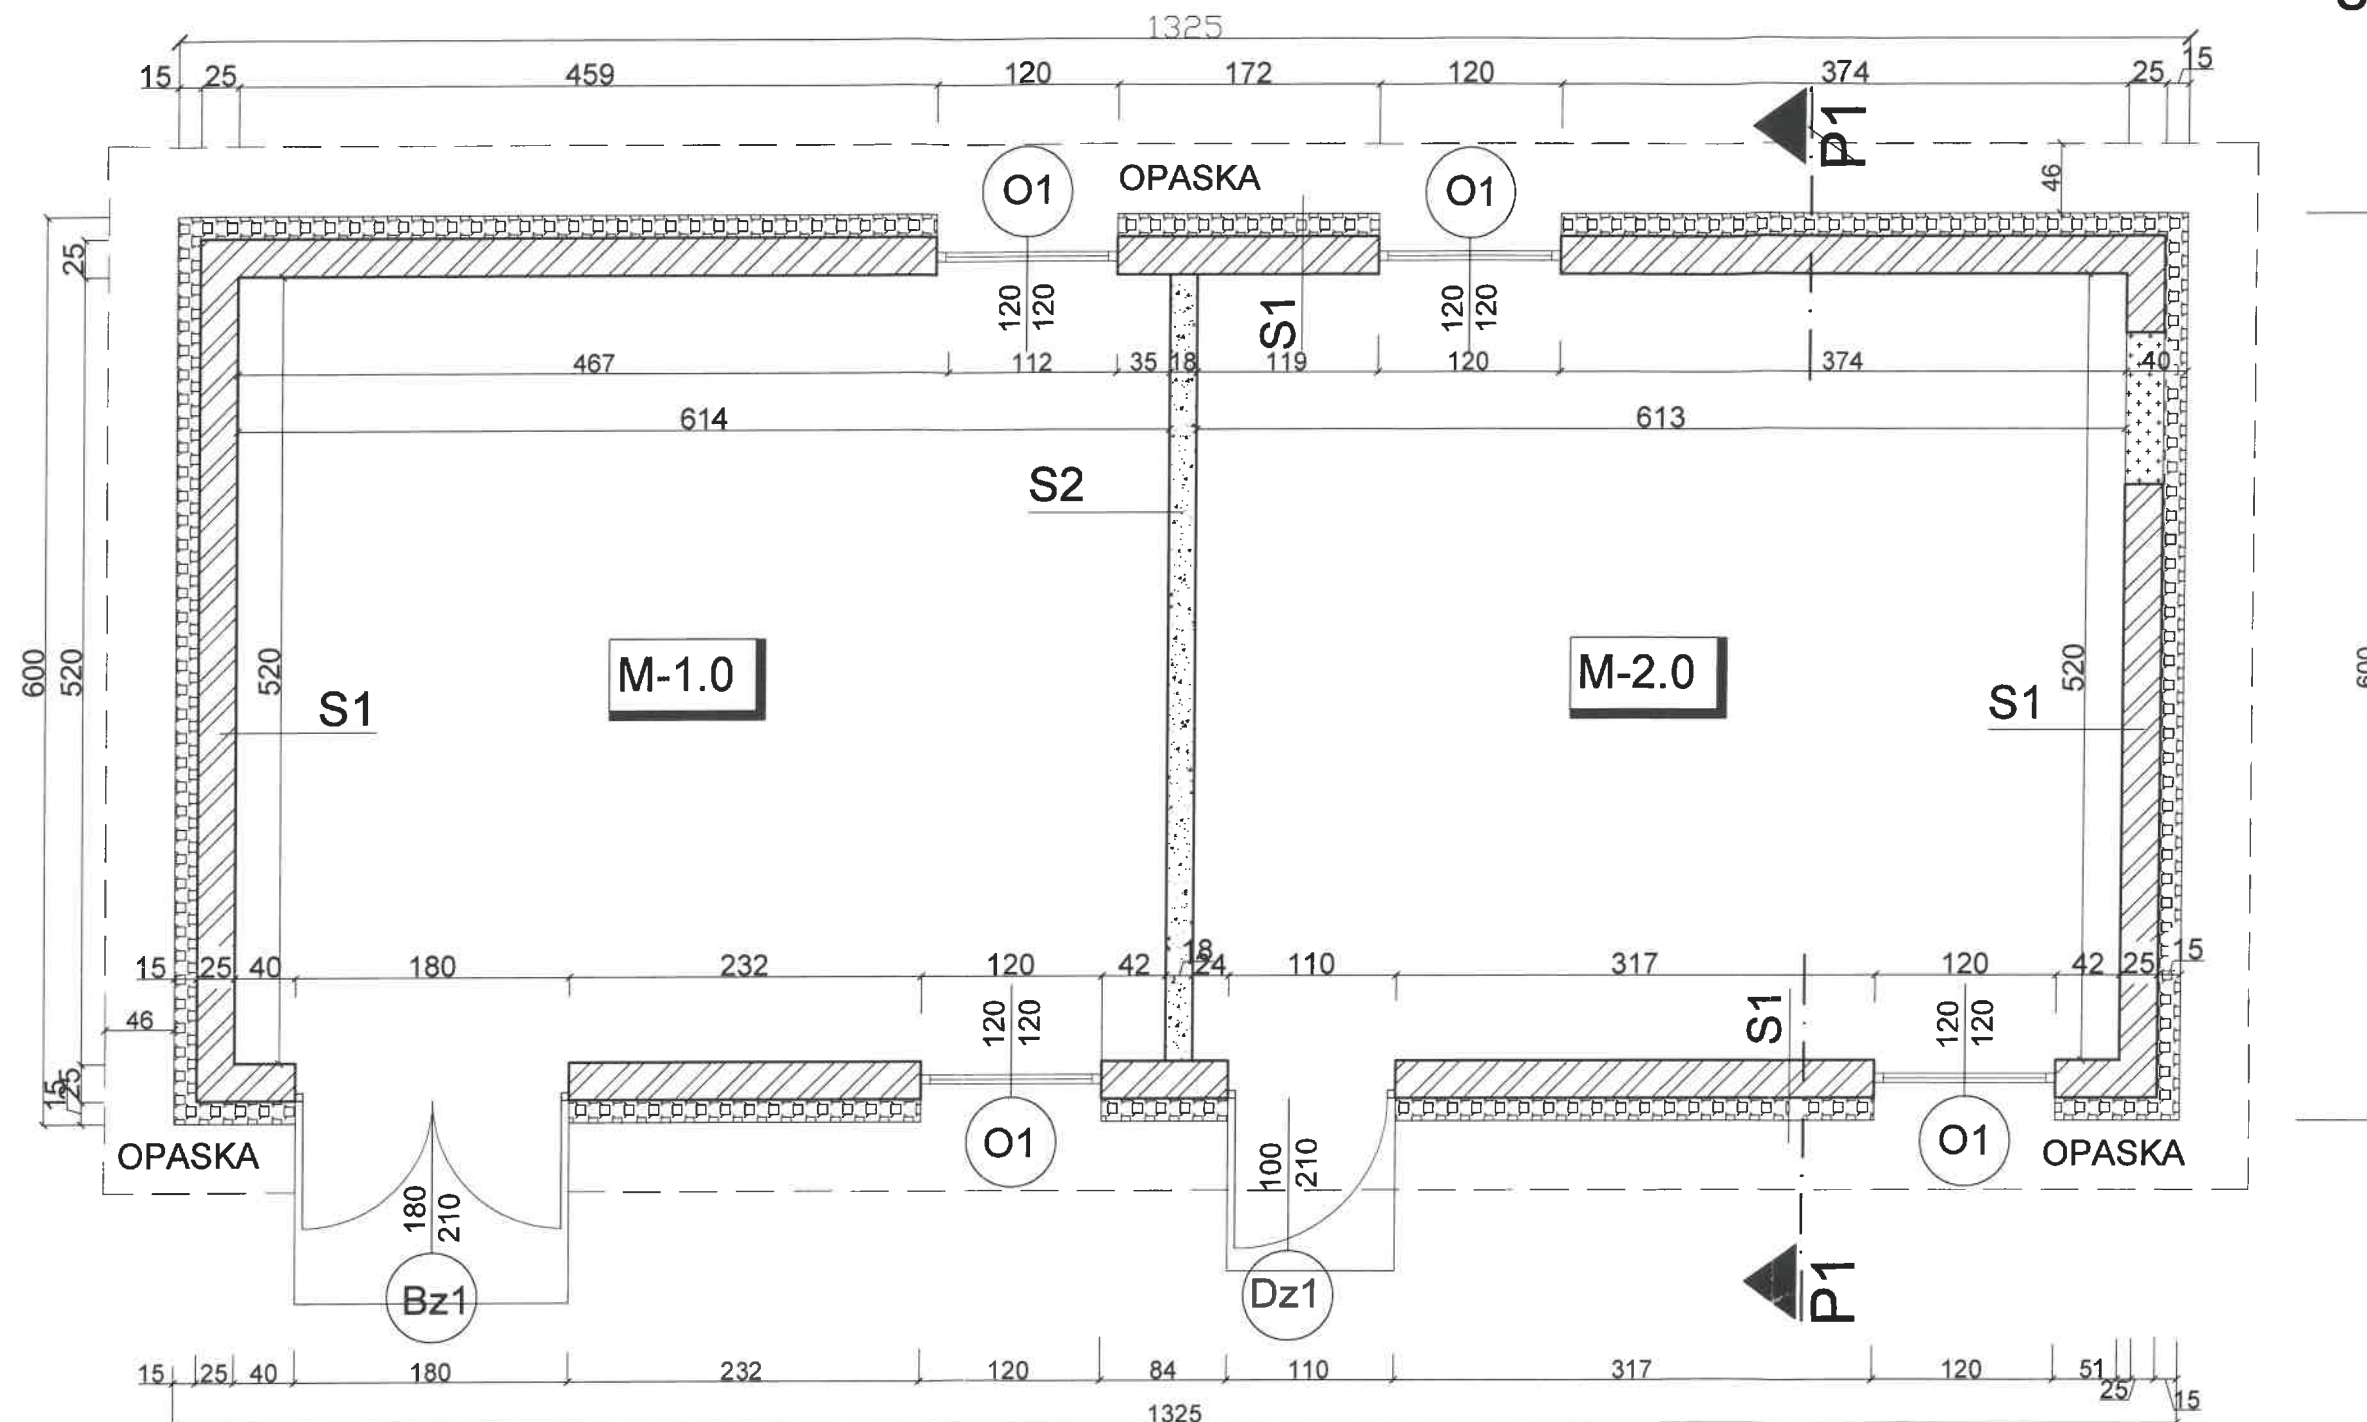

Wykaz pomieszczeń:

M-1	magazynek sprzętu
31,93m ²	gres
M-2	magazynek sprzętu
31,88m ²	gres


SUMA POWIERZCHNI UŻYTKOWEJ = 63,81m²

- ściana istniejąca
- docieplenie ściany styropian gr. 15cm
- ścianki wewnętrzna murowane gr.18cm
- zamurowania otworów

INWESTOR:		ZESPÓŁ SZKOLNO - PRZEDSZKOLNY W SMOŁDZINIE ul. Bohaterów Warszawy 48 76-214 Smoldzino			
NAZWA OBIEKTU:		Remont pomieszczeń magazynowych przeznaczonych na sprzęt sportowy i sprzęt do obsługi obiektu sportowego w Zespole Szkolno-Przedszkolnym w Smoldzynie w ramach projektu Szatnia na Medal Edycja 2026 Edycja pilotażowa konkurs ogłoszony przez przez Ministra Sportu i Turystyki			
LOKALIZACJA:		ul. Bohaterów Warszawy 48, obr. 0001 Smoldzino, Smoldzino - działka nr 575 221209_2.0001.575			
TYTUŁ RYSUNKU:		RZUT PRZYZIEMIA			
STUDIUM:		ARCHITEKTONICZNO-BUDOWLANY		SKALA:	1:50
	IMIĘ I NAZWISKO:	NR UPRAWNIENI:	DATA:	PODPIS:	KAT: VIII
PROJEKTOWAŁ:	Zygmunt Podgórniak	upr. proj. AN/8348/139/79 o specjalności konstrukcyjno-budowlanej i rozwiązań architektonicznych	2.2025		NR RYS.: 2
OPRACOWAŁ:	Krzysztof Maciejewski				

PRZEKRÓJ P1-P1

skala 1:50

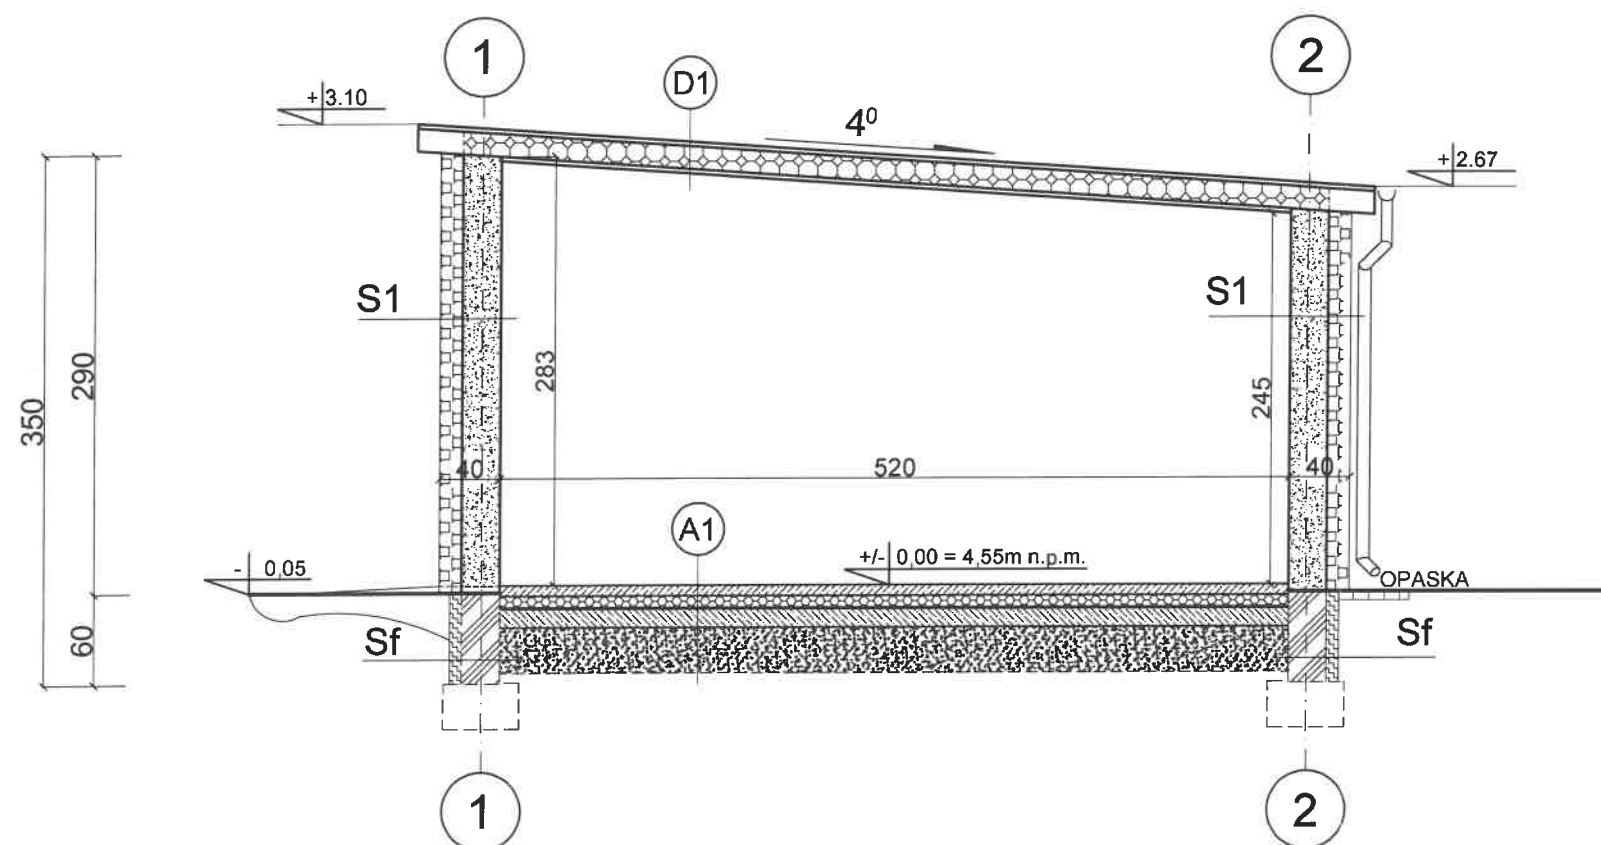

S1

tynk cem - wap	- gr. 1,5cm
ściana z cegły istniejąca	- gr. 25cm
styropian EPS 80-033	- gr. 15cm
siatka z włókna szklanego + wprawa tynkarska	
środek gruntujący pod tynki silikonowo-silikatowe	
tynk zewn. cienkow. silikonowo-silikatowy	- gr. 1,5mm

Sf

ściana fundamentowa istniejąca	- gr. 25cm
depresyjna masa asfaltowo-kauczukowa	
płyt izolacyjne XPS	- gr. 8cm
folia kubelkowa (poniżej terenu)	

D1


papa termozgrzewalna PYE PV250 SBS	- gr. 5,2mm
papa podkładowa V80 S42	- gr. 4,2mm
deskowanie pełne impregnowane	- gr. 2,5cm
krokwie istniejące wzmocnione obustronnie deską 2x32mm x 18cm	
wełna mineralna	- gr. 15cm
płyta GKF na stelarzu stalowym	- gr. 12,5mm

A1

płytki gres	
wylewka betonowa B-20 (C16/20)	gr. 7 cm
folia PP izolacyjna	gr. 0,2mm
XPS lub styropian podłogowy	gr. 8 cm
folia PP izolacyjna	gr. 0,2mm
podkład betonow C8/10	gr. 12 cm
podsyпка piaskowa id=0,96	gr. 30 cm

INWESTOR:		ZESPÓŁ SZKOLNO - PRZEDSZKOLNY W SMOŁDZINIE ul. Bohaterów Warszawy 48 76-214 Smołdzino			
NAZWA OBIEKTU:		Remont pomieszczeń magazynowych przeznaczonych na sprzęt sportowy i sprzęt do obsługi obiektu sportowego w Zespole Szkolno-Przedszkolnym w Smołdzinie w ramach projektu Szatnia na Medal Edycja 2026 Edycja pilotażowa konkurs ogłoszony przez przez Ministra Sportu i Turystyki			
LOKALIZACJA:		ul. Bohaterów Warszawy 48, obr. 0001 Smołdzino, Smołdzino - działka nr 575 221209_2.0001.575			
TYTUŁ RYSUNKU:		PRZEKRÓJ P1 - P1			
STUDIUM:		ARCHITEKTONICZNO-BUDOWLANY		SKALA: 1:50	
PROJEKTOWAŁ:		IMIĘ I NAZWISKO:	NR UPRAWNIENI:	DATA:	PODPIS: KAZ. VIII
OPRACOWAŁ:		Zygmunt Podgórnjak	upr. proj. AN/8348/139/79 o specjalności konstrukcyjno-budowlanej i rozwiązań architektonicznych	2.2025	NR RYS.: 3
		Krzysztof Maciejewski			


ELEWACJA POŁUDNIOWA
skala 1:50

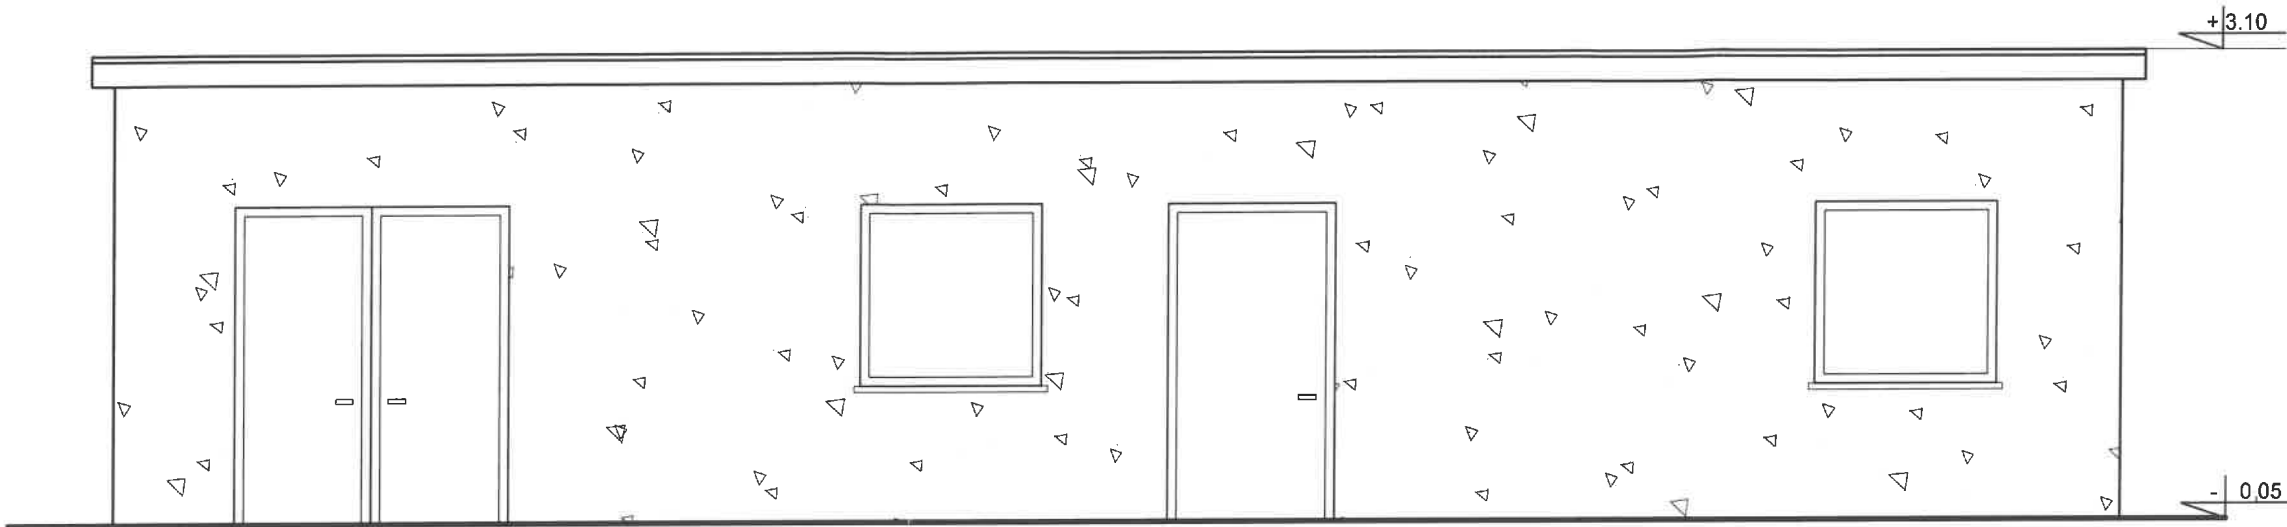

ELEWACJA POŁUDNIOWA

INWESTOR:		ZESPÓŁ SZKOLNO - PRZEDSZKOLNY W SMOŁDZINIE ul. Bohaterów Warszawy 48 76-214 Smółdzino		
NAZWA OBIEKTU:		Remont pomieszczeń magazynowych przeznaczonych na sprzęt sportowy i sprzęt do obsługi obiektu sportowego w Zespole Szkolno-Przedszkolnym w Smółdzinie w ramach projektu Szatnia na Medal Edycja 2026 Edycja pilotażowa konkurs ogłoszony przez przez Ministra Sportu i Turystyki		
LOKALIZACJA:		ul. Bohaterów Warszawy 48, obr. 0001 Smółdzino, Smółdzino - działka nr 575 221209_2.0001.575		
TYTUŁ RYSUNKU:		ELEWACJA POŁUDNIOWA		
STUDIUM:		ARCHITEKTONICZNO-BUDOWLANY		SKALA: 1:50
		IMIĘ I NAZWISKO:	NR UPRAWNIENI:	DATA: PODPIS: KAT: VIII
PROJEKTOWAŁ:		Zygmunt Podgórnjak	upr. proj. AI/8348/138/79 o specjalności konstrukcyjno-budowlanej i rozwiązań architektonicznych	2.2025
OPRACOWAŁ:		Krzysztof Maciejewski		NR RYS.: 4

ELEWACJA PÓŁNOCNA
skala 1:50

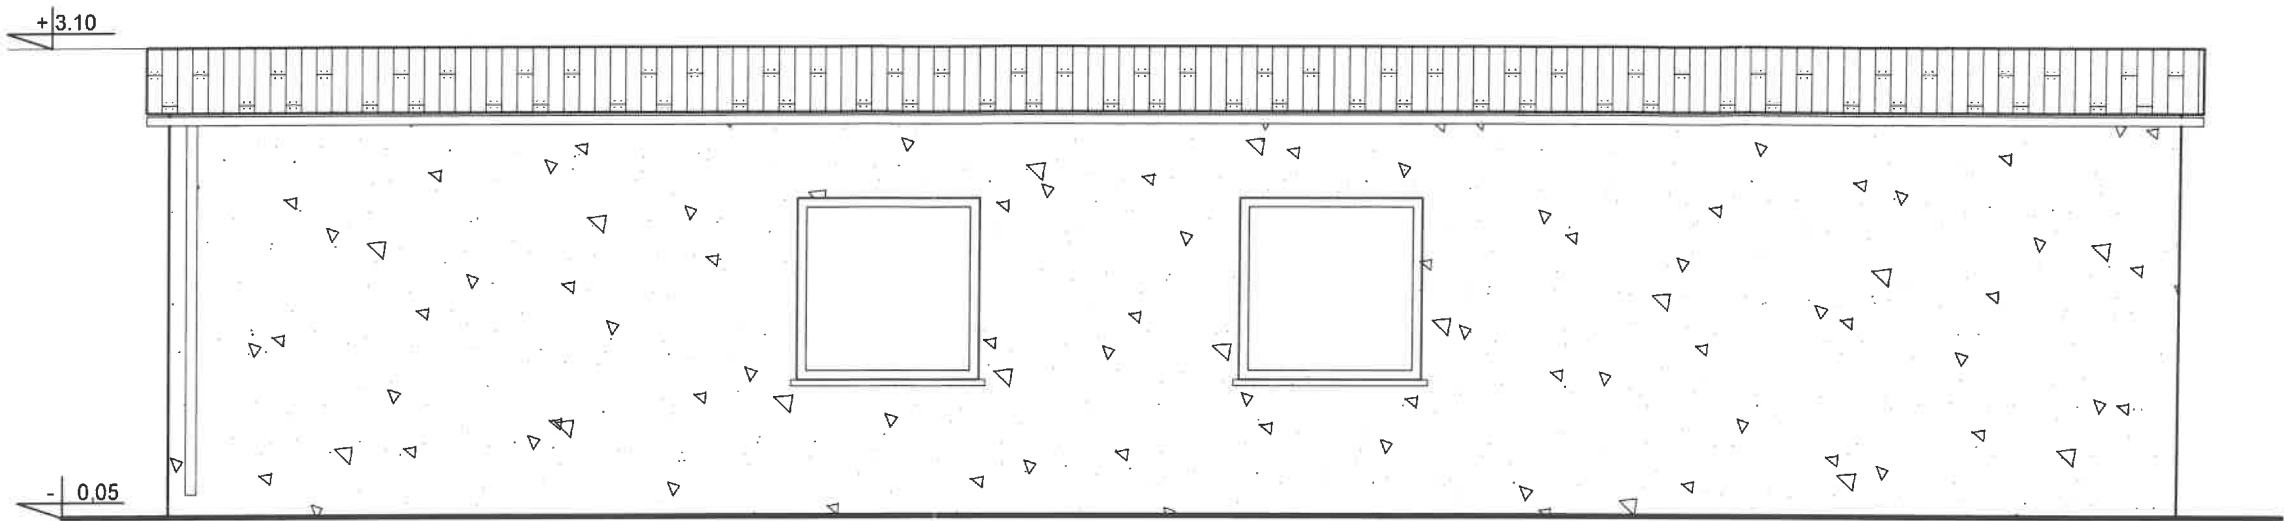


ELEWACJA PÓŁNOCNA


INWESTOR:		ZESPÓŁ SZKOLNO - PRZEDSZKOLNY W SMOŁDZINIE ul. Bohaterów Warszawy 48 76-214 Smolczino			
NAZWA OBIEKTU:		Remont pomieszczeń magazynowych przeznaczonych na sprzęt sportowy i sprzęt do obsługi obiektu sportowego w Zespole Szkolno-Przedszkolnym w Smolczynie w ramach projektu Szatnia na Medal Edycja 2026 Edycja pilotażowa konkurs ogłoszony przez przez Ministra Sportu i Turystyki			
LOKALIZACJA:		ul. Bohaterów Warszawy 48, obr. 0001 Smolczino, Smolczino - działka nr 575 221209_2.0001.575			
TYTUŁ RYSUNKU:		ELEWACJA PÓŁNOCNA			
STUDIUM:		ARCHITEKTONICZNO-BUDOWLANY		SKALA:	1:50
		IMIĘ I NAZWISKO:	NR UPRAWNIENI:	DATA:	FODPIS:
PROJEKTOWAŁ:		Zygmunt Podgórnjak	upr. proj. AN/8346/139/79 o specjalności konstrukcyjno-budowlanej i rozwiązań architektonicznych	2.2025	
OPRACOWAŁ:		Krzysztof Maciejewski			
					NR RYS.: 5

ELEWACJE

skala 1:50

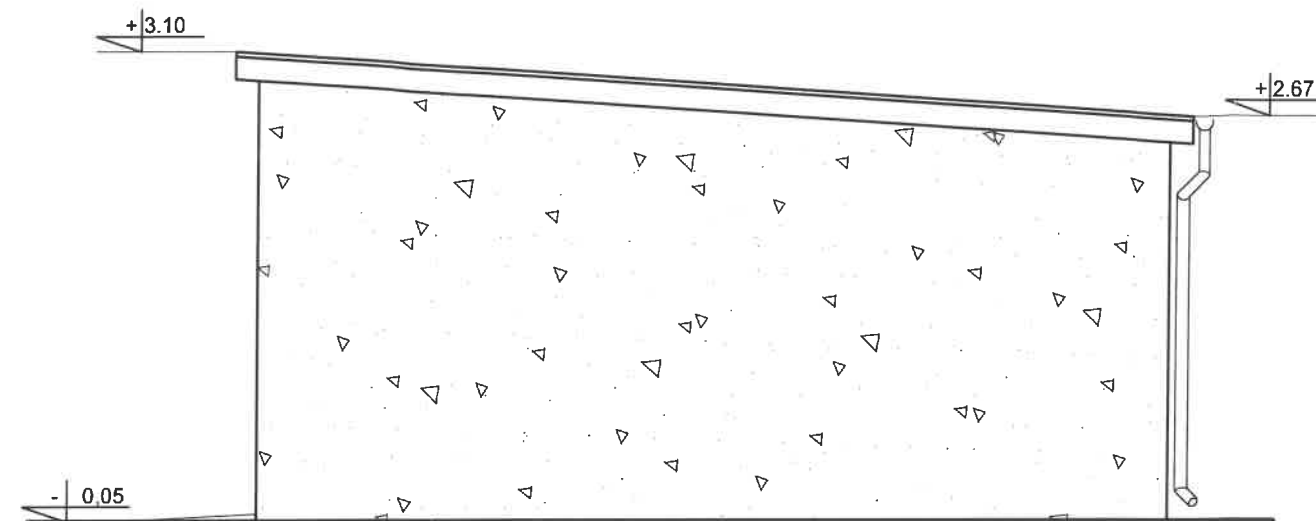


ELEWACJA ZACHODNIA

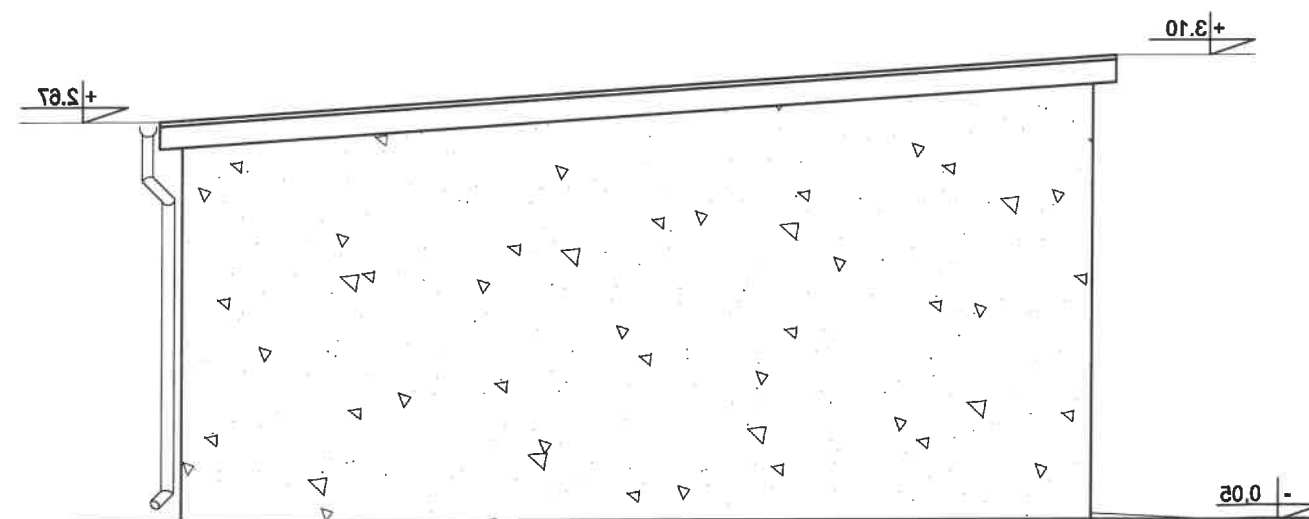

ELEWACJA WSCHODNIA

INWESTOR:		ZESPÓŁ SZKOLNO - PRZEDSZKOLNY W SMOŁDZINIE ul. Bohaterów Warszawy 48 76-214 Smoldzino		
NAZWA OBIEKTU:		Remont pomieszczeń magazynowych przeznaczonych na sprzęt sportowy i sprzęt do obsługi obiektu sportowego w Zespole Szkolno-Przedszkolnym w Smoldzinie w ramach projektu Szatnia na Medal Edycja 2026 Edycja pilotażowa konkurs ogłoszony przez przez Ministra Sportu i Turystyki		
LOKALIZACJA:		ul. Bohaterów Warszawy 48, obr. 0001 Smoldzino, Smoldzino - działka nr 575 221209_2.0001.575		
TYTUŁ RYSUNKU:		ELEWACJA WSCHODNIA I ZACHODNIA		
STUDIUM:		ARCHITEKTONICZNO-BUDOWLANY		SKALA: 1:50
PROJEKTOWAŁ:		IMIE I NAZWISKO: Zygmunt Podgórnjak	NR UPRAWNIENI: upr. proj. AN/8346/139/79 o specjalności konstrukcyjno-budowlanej i rozwiązań architektonicznych	DATA: 2.2025
OPRACOWAŁ:		Krzysztof Maciejewski	PODPIS:  NR RYS.: 6	

RZUT DACHU
skala 1:50

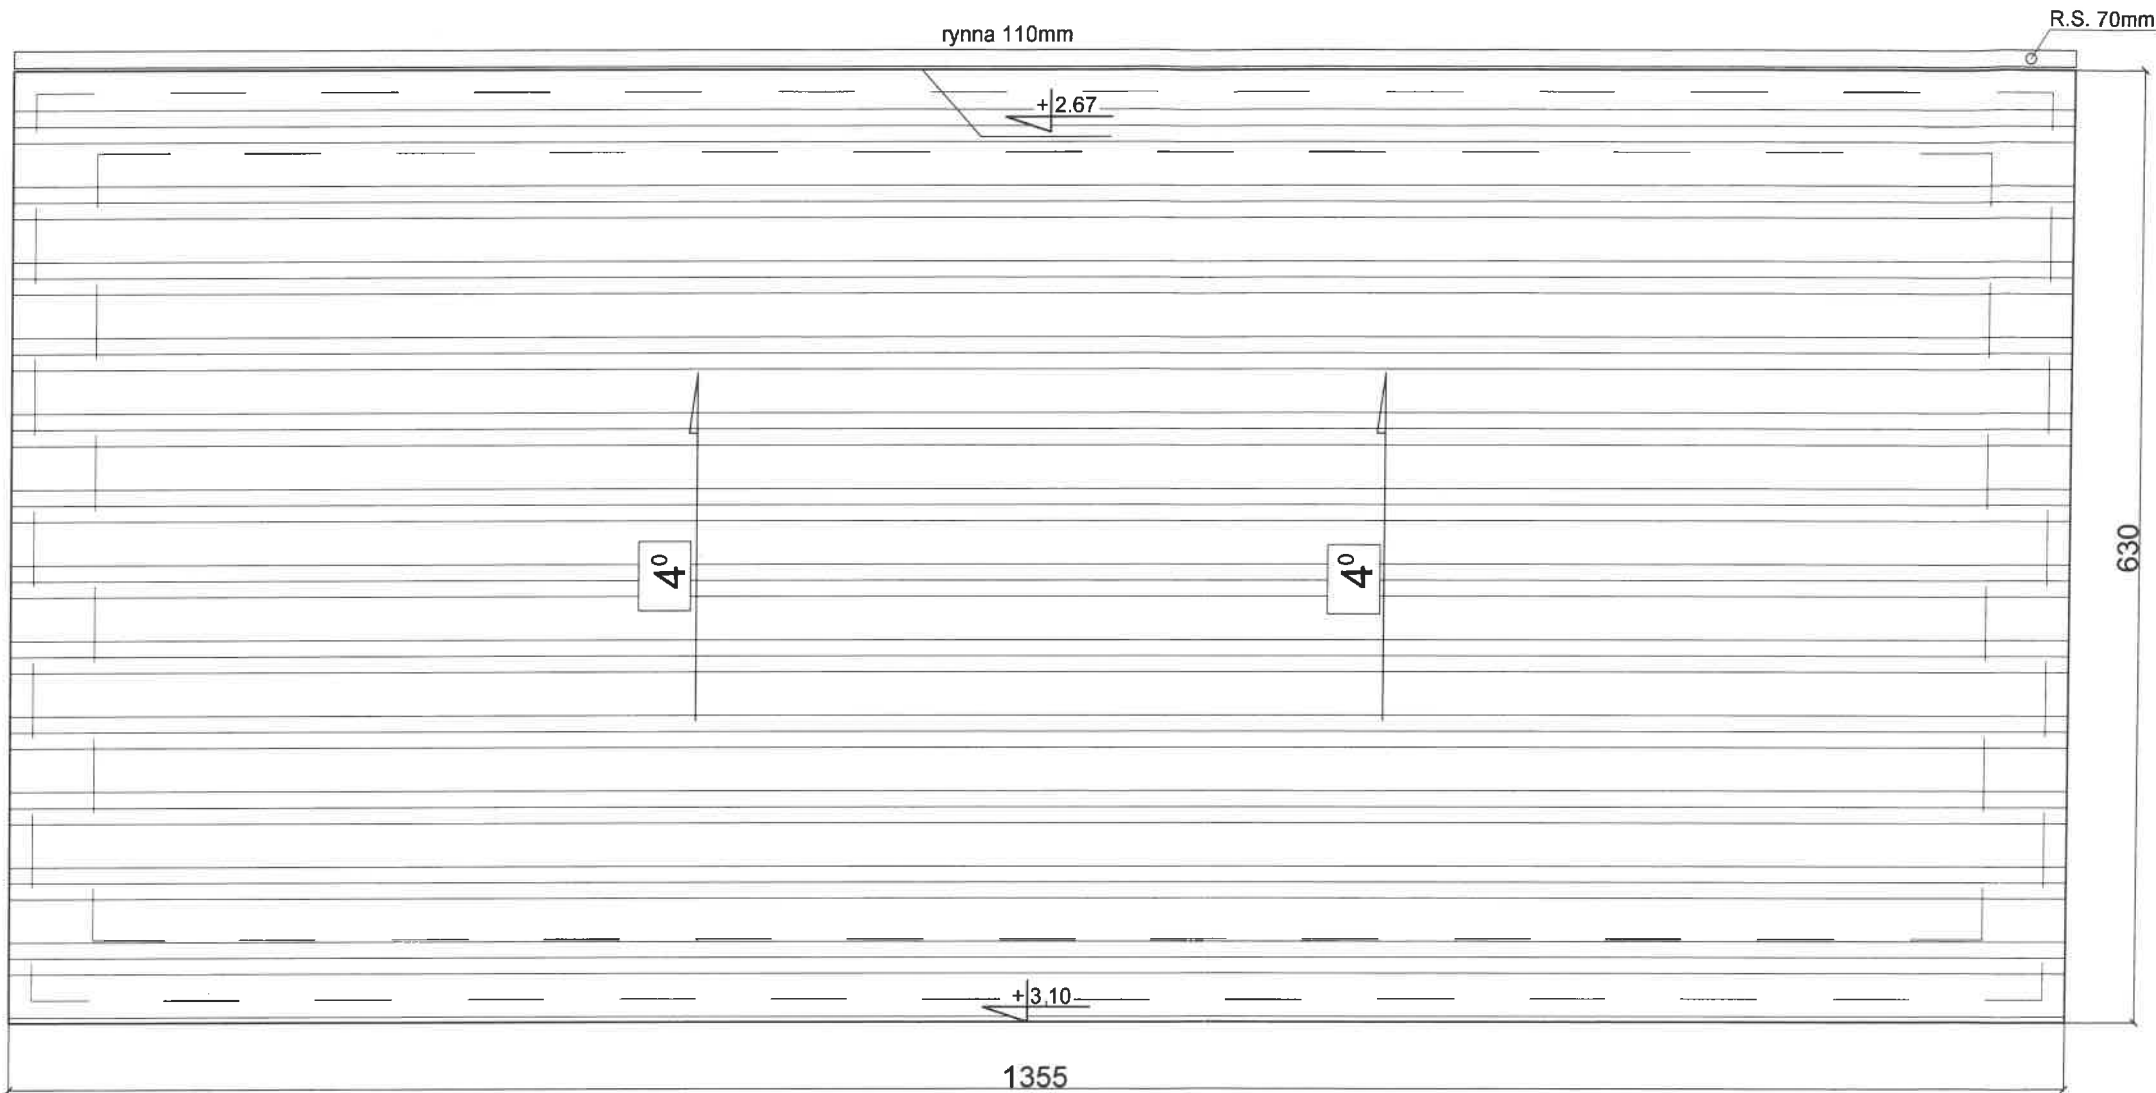

INWESTOR:		ZESPÓŁ SZKOLNO - PRZEDSZKOLNY W SMOŁDZINIE ul. Bohaterów Warszawy 48 76-214 Smołdzino			
NAZWA OBIEKTU:		Remont pomieszczeń magazynowych przeznaczonych na sprzęt sportowy i sprzęt do obsługi obiektu sportowego w Zespole Szkolno-Przedszkolnym w Smołdzinie w ramach projektu Szatnia na Medal Edycja 2026 Edycja pilotażowa konkurs ogłoszony przez przez Ministra Sportu i Turystyki			
LOKALIZACJA:		ul. Bohaterów Warszawy 48, obr. 0001 Smołdzino, Smołdzino - działka nr 575 221209_2.0001.575			
TYTUŁ RYSUNKU:		PRZEKRÓJ P1 - P1			
STUDIUM:		ARCHITEKTONICZNO-BUDOWLANY		SKALA:	1:50
		IMIE I NAZWISKO:	NR UPRAWNIEN:	DATA:	PODPIS
PROJEKTOWAŁ:		Zygmunt Podgórniak	upr. proj. AN/8346/139/79 o specjalności konstrukcyjno-budowlanej i rozwiązaniach architektonicznych	2.2025	KAT: VIII
OPRACOWAŁ:		Krzysztof Maciejewski			NR RYS.: 7