PLAN SYTUACYJNY

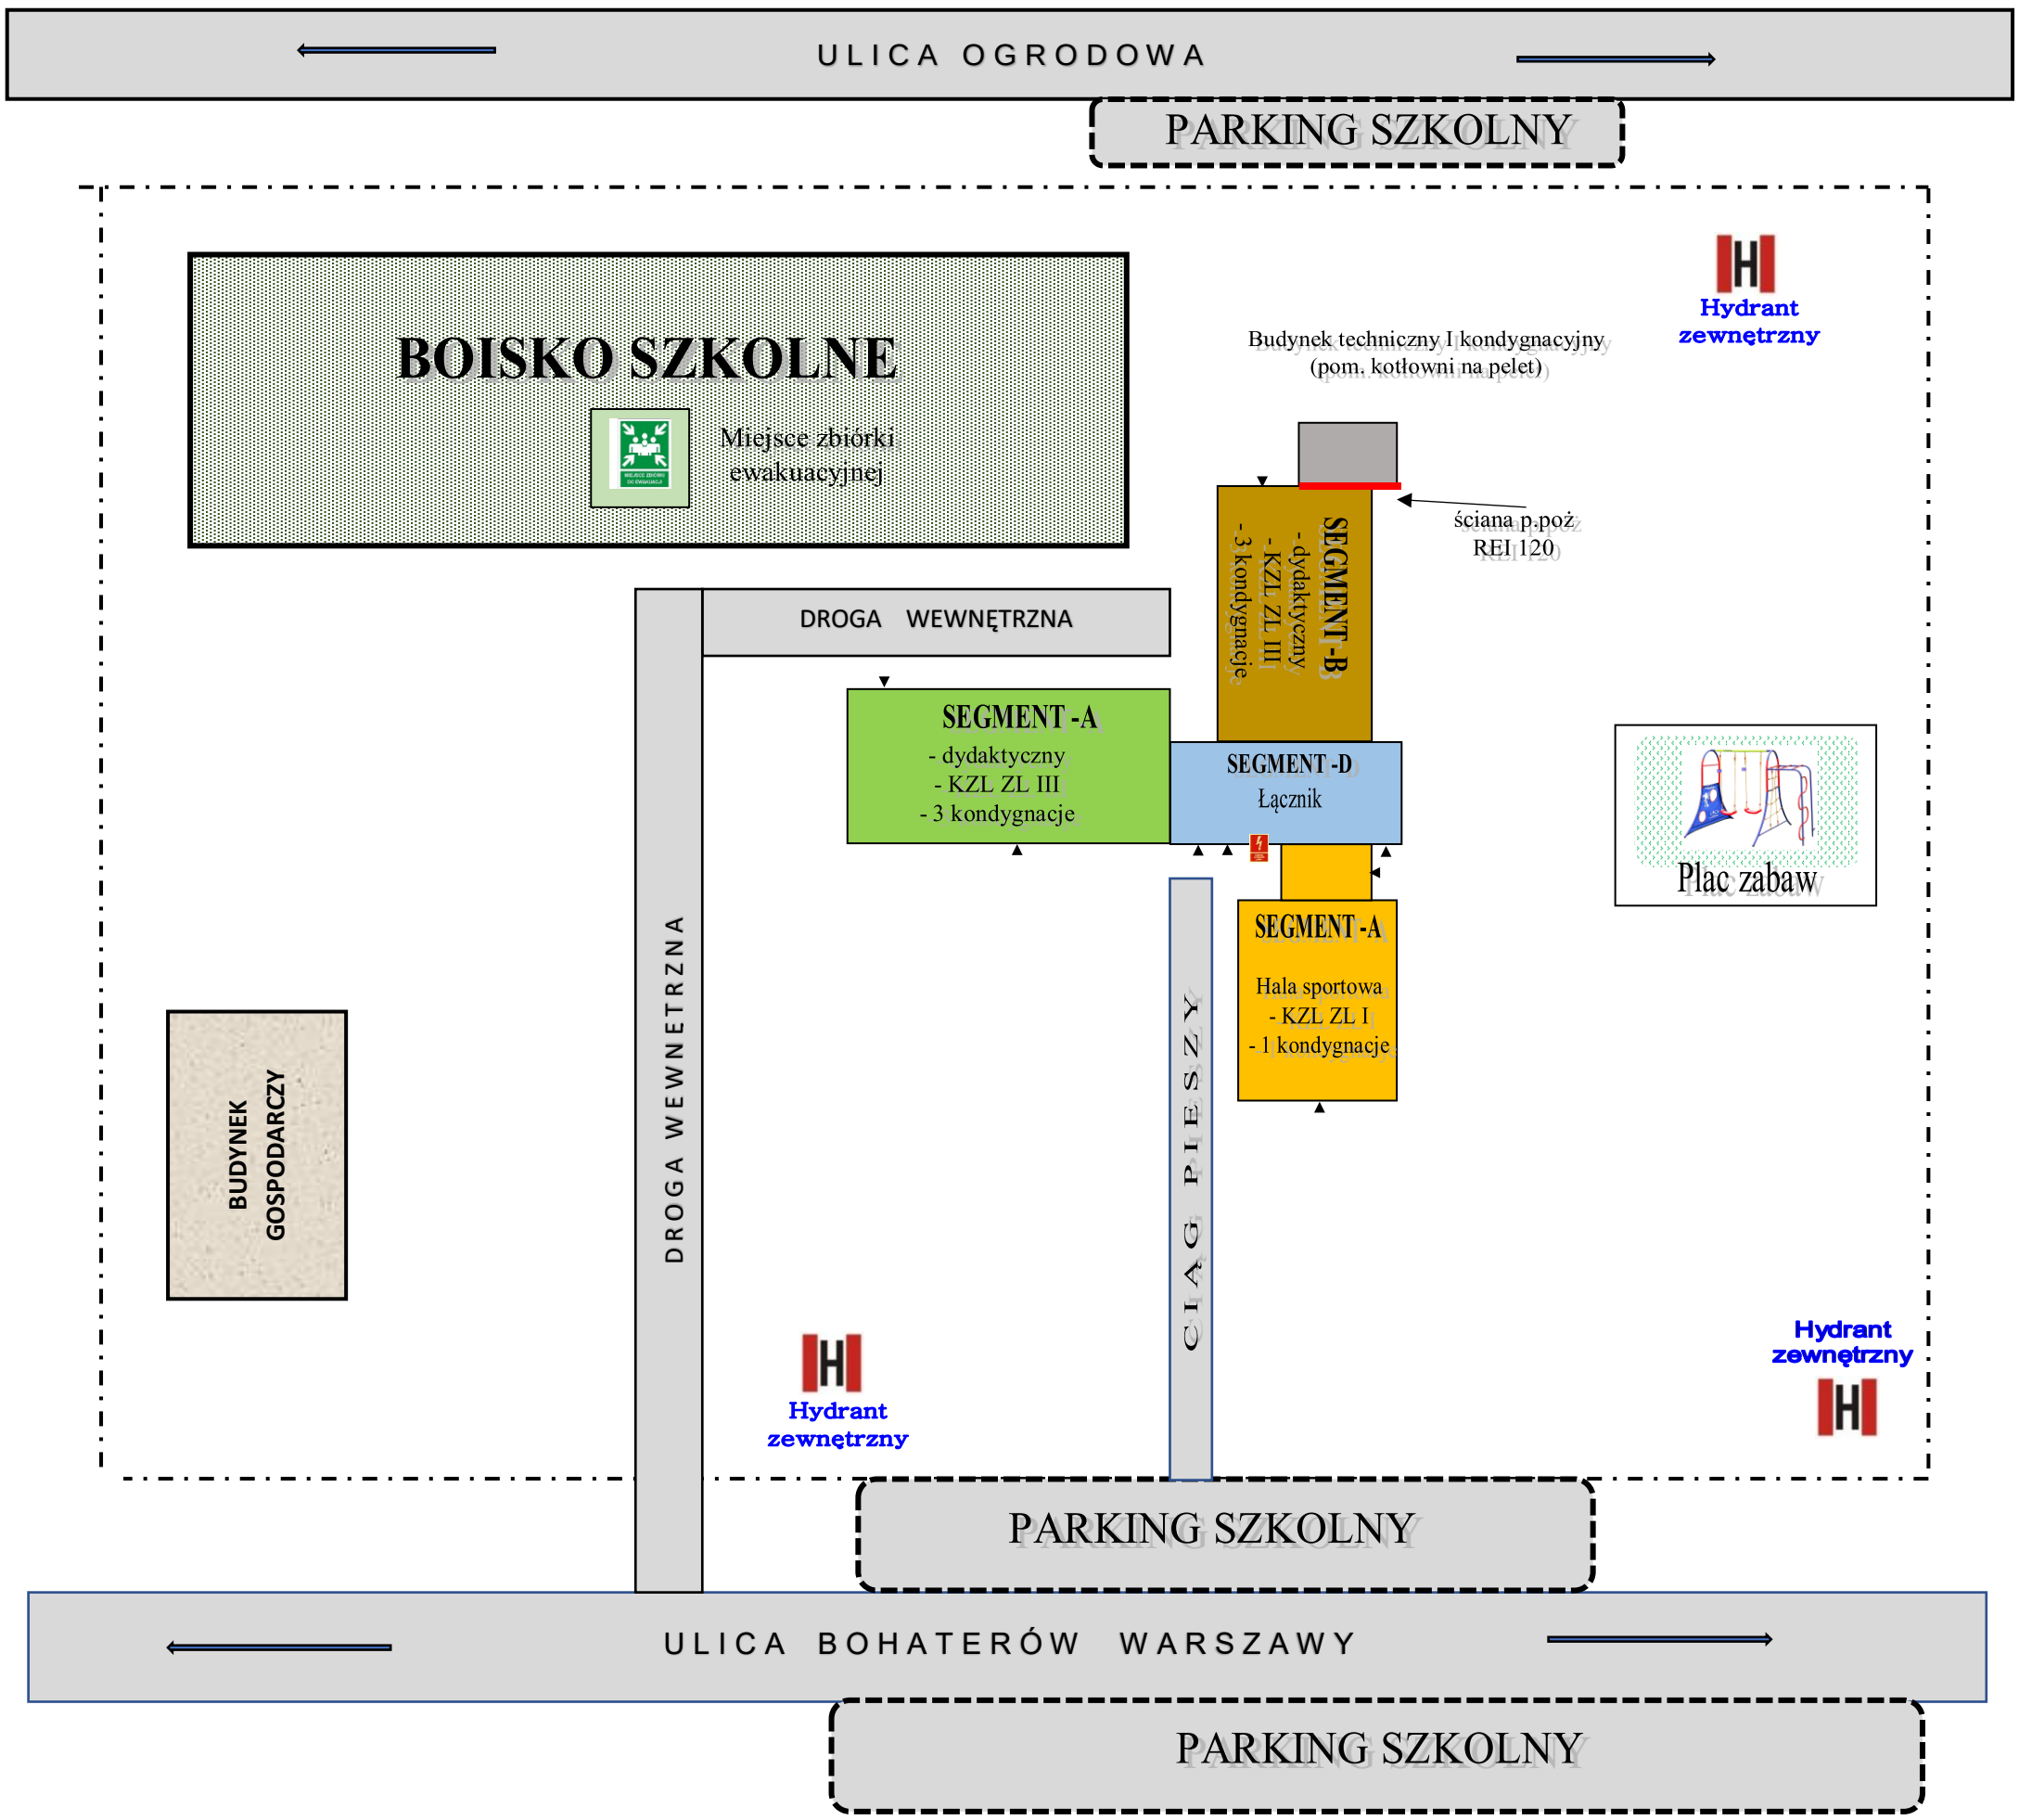

Przeciwpożarowy wyłącznik prądu elektrycznego

Ogrodzenie terenu szkolnego

Wyjście ewakuacyjne

ZESPÓŁ SZKOLNO – PRZEDSZKOLNY W SMOŁDZINIE 76-214 SMOŁDZINI UL. BOHATERÓW WARSZAWY 48		
OPRACOWAŁ	Z . Subocz kpt.poż.w .st.spocz Tech. pożarnictwa	Październik 2023
Plan sytuacyjny (teren kompleksu szkolnego)		Rysunek 04