

SPECYFIKACJA TECHNICZNA WYKONANIA I ODBIORU ROBÓT BUDOWLANYCH

BRANŻA:
ELEKTRYCZNA

PRZEDMIOT ZAMÓWIENIA:
„ROBOTY REMONTOWE POMIESZCZEŃ MAGAZYNOWCH NA SPRZĘT SPORTOWY I
SPRZĘT DO OBSŁUGI OBIEKTU SPORTOWEGO W ZESPOLE SZKOLNO-
PRZEDSZKOLNYM W SMOŁDZINIE
W RAMACH PROJEKTU SZATNIA NA MEDAL /EDYCJA 2026/”

*Lokalizacja: Działka nr 575 obr. 0001 Smóldzino
ul. Bohaterów Warszawy 48, 76-214 Smóldzino
221209_2.0001.575*

*Zamawiający : ZESPÓŁ SZKOLNO-PRZEDSZKOLNY
ul. Bohaterów Warszawy 48
76-214 Smóldzino*

KODY I NAZWY wg. Wspólnego Słownika Zamówień :

CPV 45300000-0	Roboty w zakresie instalacji budowlanych.
CPV 45310000-3	Roboty instalacyjne elektryczne
CPV 45311000-0	Roboty w zakresie instalacji elektrycznych.
CPV 45311100-1	Roboty w zakresie układania przewodów instalacji elektrycznej.
CPV 45311200-2	Roboty montażowe osprzętu elektrycznego i oprav oświetleniowych.
CPV 45312310-3	Roboty w zakresie zabezpieczeń przeciwprzepięciowych.
CPV 45315700-5	Instalowanie rozdzielni elektrycznych.
CPV 45312310-3	Instalowanie instalacji odgromowej i piorunochronnej .

OPRACOWAŁ:

mgr inż. Krzysztof Maciejewski
upr. bud. nr POM/0191/OWOK/05

Słupsk luty - 2026r.

SPIS TRESCI

SST – 0.0	Wymagania ogólne
SST – 1.0	Instalacje elektryczne wewnętrzne

SPECYFIKACJA TECHNICZNA WYKONANIA I ODBIORU ROBÓT BUDOWLANYCH CZĘŚĆ OGÓLNA SST-0.0

Zamawiający dopuszcza zastosowanie rozwiązań równoważnych

1) W przypadku gdy w jakimkolwiek dokumencie stanowiącym element opisu przedmiotu zamówienia pojawią się wskazania znaków towarowych, patentów lub pochodzenia, źródła lub szczególnego procesu, który charakteryzuje produkty dostarczane przez konkretnego wykonawcę (jeżeli mogłoby to doprowadzić do uprzywilejowania lub wyeliminowania niektórych wykonawców lub jego produktów), należy rozumieć, zgodnie z przepisem art. 99 ust. 5 ustawy Pzp, że zamawiający nie może opisać przedmiotu zamówienia w wystarczająco precyzyjny i zrozumiały sposób. W takich okolicznościach Zamawiający dopuszcza możliwość składania w ofercie rozwiązań równoważnych, wskazując, iż minimalne wymagania, jakim mają odpowiadać rozwiązania równoważne, to wymagania nie gorsze od parametrów wskazanych w tych dokumentach, a ich kryteria w celu oceny równoważności wskazane są w opisie przedmiotu zamówienia.

2) Jeżeli Zamawiający w opisie przedmiotu zamówienia wskazał znaki towarowe, patenty, pochodzenia lub źródła a także normy, aprobaty techniczne oraz systemy odniesienia, dopuszcza się zaoferowanie rozwiązań równoważnych opisanym, pod warunkiem zachowania przez nie takich samych minimalnych parametrów technicznych, jakościowych oraz funkcjonalnych itp. Wykonawca, który powołuje się na rozwiązana równoważne opisane przez Zamawiającego, jest obowiązany wskazać, że oferowany przez niego przedmiot zamówienia spełnia wymagania określone przez Zamawiającego.

1.1. Nazwa inwestycji.

„ROBOTY REMONTOWE POMIESZCZEŃ MAGAZYNOWCH NA SPRZĘTSPORTOWY I SPRZĘT DO OBSŁUGI OBIEKTU SPORTOWEGO W ZESPOLE SZKOLNO-PRZEDSZKOLNYM W SMOŁDZINIE W RAMACH PROJEKTU SZATNIA NA MEDAL /EDYCJA 2026”

1.2. Przedmiot specyfikacji i zakres robót instalacyjnych.

Niniejsza specyfikacja zawiera wymagania niezbędne do określenia standardu, sposobu i jakości wykonania robót związanych z wymianą instalacji elektrycznych i osprzętu, właściwości aparatów i osprzętu instalacyjnego oraz oceny prawidłowości wykonania robót.

Roboty elektryczne należy wykonać według poniższego harmonogramu:

- 1. montaż wyłącznika p.poż.*
- 2. montaż tablicy głównej lub jej przebudowa*
- 3. wykonanie instalacji elektrycznych*
- 4. okablowanie strukturalne*

Zakres robót instalacyjnych w budynku w kolejności technologicznej wykonywania jest następujący:

1. kucie bruzd pod rury i przewody kubełkowe.
2. układanie rur instalacyjnych,
3. układanie przewodów elektrycznych
4. montaż tablic i rozdzielni elektrycznych.
5. montaż opraw oświetleniowych i osprzętu elektrycznego.
6. montaż opraw oświetlenia zewnętrznego
7. podłączenie aparatów i urządzeń,
8. Pomiary i badania instalacji elektrycznych.
9. Odbiory robót.

1.3. Wyszczególnienie robót towarzyszących i tymczasowych.

I. Uziemienie konstrukcji rusztowań.

1.4. Informacje o terenie budowy.

I. Informacje o terenie budowy zawierające niezbędne dane o organizacji robót budowlanych, warunkach bezpieczeństwa pracy, zapleczu dla potrzeb wykonawcy, zawarte są w informacji BIOZ.

1.5. Nazwy i kody grup, klas i kategorii robót (wg wspólnego słownika zamówień CPV).

45300000-0	Roboty w zakresie instalacji budowlanych.
45310000-3	Roboty instalacyjne elektryczne
45311000-0	Roboty w zakresie instalacji elektrycznych.
45311100-1	Roboty w zakresie układania przewodów instalacji elektrycznej.
45311200-2	Roboty montażowe osprzętu elektrycznego i oprav oświetleniowych.
45312310-3	Roboty w zakresie zabezpieczeń przeciwprzepięciowych.
45312311-0	Roboty w zakresie montażu urządzeń piorunochronnych.
45315000-8	Instalowanie elektrycznych systemów grzewczych i innego osprzętu elektrycznego w budynkach.
45315100-9	Instalacyjne roboty elektryczne.
45315700-5	Instalowanie rozdzielni elektrycznych.
45314300-4	Okablowanie strukturalne

1.6. Określenia podstawowe:

1. Złącze instalacji elektrycznej (ZK) - urządzenie łączące sieć elektroenergetyczną z instalacją elektryczną w budynku, poprzez które instalacja ta jest zasilana energią elektryczną.
2. Wewnętrzna linia zasilająca (WLZ) - część obwodu elektrycznego, która wraz z odgałęzieniami stanowi układ zasilający w energię elektryczną poszczególne instalacje odbiorcze od rozdzielni głównej do tablic rozdzielczych.
3. Instalacja elektryczna - zespół odpowiednio połączonych przewodów i kabli wraz ze sprzętem i osprzętem elektroinstalacyjnym, a także urządzeniami i aparatami -przeznaczony do przesyłu, rozdziału, zabezpieczenia i zasilania odbiorników energii elektrycznej.
4. Instalacje siłowe - instalacje elektryczne zasilające odbiorniki o dużych mocach znamionowych, np. silniki elektryczne, kuchenki elektryczne, urządzenia grzewcze.
5. Tablica rozdzielcza (obwodowa) - blok funkcjonalny wyposażony w odpowiednią aparaturę (rozdzielczą, zabezpieczeniową, łączeniową, pomiarowo-kontrolną), służący do zasilania obwodów (Odbiorów) w budynku.
6. Aparaty - urządzenia elektryczne jak np. styczniki, łączniki, przekaźniki, kasety sterownicze, zegary, skrzynki sterownicze, szafki przekaźnikowe, zestawy osprzętu szynowego itp.
7. Oświetlenie awaryjne - oświetlenie elektryczne, samoczynnie włączające się w przypadku wystąpienia przerwy w zasilaniu podstawowym, mające na celu zapewnienie dostatecznej widoczności w pomieszczeniach oraz umożliwienie ewentualnej ewakuacji ludzi z budynku; oświetlenie awaryjne jest zasilane z awaryjnych źródeł zasilania poprzez niezależne obwody oświetleniowe lub część obwodów oświetlenia podstawowego.

2. WYMAGANIA DOTYCZĄCE WŁAŚCIWOŚCI WYROBÓW.

2.1. Ogólne wymagania.

1. Ogólne wymagania dotyczące wyrobów stosowanych w instalacjach elektrycznych zawarte są w publikacji „Warunki techniczne wykonania i odbioru robót budowlanych, cz. D: Roboty instalacyjne, zeszyt 2: Instalacje elektrycznej piorunochronne w budynkach użyteczności publicznej.”
2. Należy stosować wyroby posiadające stosowne certyfikaty zgodności i aprobaty techniczne lub deklaracje zgodności.

2.2. Przewody elektryczne. (CPV 45311100-1)

Przewody elektroenergetyczne do układania na stałe, z Żyłami miedzianymi jedno- lub wielodrutowymi, o izolacji i powłoce polwinilowej, okrągłe oraz płaskie trzy- i pięćżyłowe zgodne z normami: PN-87/E-90060, ZN-93/MP-13-K12175 żyła: miedziana jednodrutowa (D) klasy I lub wielodrutowa (L) klasy 2 wg PN-88/E-90160

Izolacja: polwinitowa

Powłoka: polwinitowa

Barwy izolacji:

3-żyłowe: zielono-żółta, niebieska i czarna

4-żyłowe: zielono-żółta, niebieska, czarna i brązowa

5-żyłowe: zielono-żółta, niebieska, czarna, brązowa i czarna lub brązowa

Zastosowanie: do układania na stałe w urządzeniach elektroenergetycznych, w pomieszczeniach suchych i wilgotnych, na tynku i pod tynkiem YDY, YLY - przewody o Żyłach miedzianych jednodrutowych (D) lub wielodrutowych (L) oraz o izolacji z polwinitu zwykłego (Y) i powłoce polwinitowej (Y)

YD(L)Y żo - jw. lecz z żyłą ochronną zielono-żółtą

YDYp jak YDY lecz płaski (p)

YDYpżo - jw. lecz z żyłą ochronną zielono-żółtą

FTP 200 MHz (kat. 5e) w niepalnej osłonie LSZH średnica żył 24AWG

YDTY 6x0,5mm²

Maks. temp. pracy: 70°C

2.3. Oprawy oświetleniowe. (CPV 45311200-2)

Wg zestawienia materiałów w uzgodnieniu z Zamawiającym oraz zgodnie z zaleceniem producenta.

2.4. Rozdzielnice i urządzenia elektryczne. (CPV 45315700-5)

Wg zestawienia materiałów w uzgodnieniu z Zamawiającym oraz zgodnie z zaleceniem producenta.

2.5. Osprzęt łącznikowy i gniazda wtyczkowe. (CPV 45311200-2)

1. puszki odgałęźne z tworzywa sztucznego,
2. puszki rozgałęźne z tworzywa sztucznego,
3. łączniki instalacyjne,
4. gniazda wtyczkowe

3. WYMAGANIA DOTYCZĄCE SPRZĘTU I MASZYN.

1. Urządzenia pomocnicze, transportowe i ochronne stosowane przy robotach powinny odpowiadać ogólnie przyjętym wymaganiom co do ich jakości i wytrzymałości.
2. Maszyny, urządzenia i sprzęt zmechanizowany powinny mieć ustalone parametry techniczne i powinny być ustawione zgodnie z wymaganiami producenta oraz stosowane zgodnie z ich przeznaczeniem.
3. Należy uniemożliwić dostęp do maszyn i urządzeń na miejscu prowadzenia robót osobom nieupoważnionym do obsługi.
4. Używane na budowie maszyny i urządzenia można uruchamiać dopiero po uprzednim zbadaniu ich stanu technicznego i działania. Należy je zabezpieczyć przed możliwością uruchomienia przez osoby niepowołane.
5. Przekroczenie warunków technicznych określonych przez producenta jest zabronione.

4. WYMAGANIA DOTYCZĄCE ŚRODKÓW TRANSPORTU.

1. Środki i urządzenia transportowe powinny być odpowiednio przystosowane do transportu materiałów, elementów, urządzeń itp. niezbędnych do wykonania robót.
2. W czasie transportu należy zabezpieczyć przemieszczane przedmioty w sposób zapobiegający ich uszkodzeniu.
3. Podczas transportu, załadunku i wyładunku oraz składowania materiałów i urządzeń należy przestrzegać zaleceń wytwórców.

5. WYMAGANIA DOTYCZĄCE WYKONANIA ROBÓT.

1. Roboty winny być wykonywane zgodnie z przepisami i zasadami obowiązującymi w tym zakresie, a w szczególności z aktualnymi polskimi normami, branżowymi normami i normami dotyczącymi przedmiotowych robót oraz niniejszą specyfikacją techniczną.
2. Normy zużycia materiałów przewidują zastosowanie materiałów odpowiadających wymaganiom jakościowym, określonych w polskich i branżowych normach.
3. Nakłady pracy sprzętu uwzględniają zastosowanie pełnosprawnego sprzętu i maszyn oraz środków transportu technologicznego, właściwych dla danego rodzaju robót, a także wymogów wynikających z racjonalnego ich wykorzystania na budowie.
4. Nakłady są wyliczone i ustalone dla robót wykonywanych w przeciętnych warunkach, umożliwiających dowóz i składowanie materiałów na stanowiskach przyobiektowych.

5. W nakładach uwzględniono całość procesów technologicznych, przy założeniu właściwej organizacji i technologii wykonywania robót oraz przy uwzględnieniu wszystkich czynności i nakładów niezbędnych do wykonania elementów lub robót.

6. Nakłady robocizny obejmują oprócz czynności podstawowych również następujące roboty i czynności:

- transport technologiczny sprzętu, materiałów, wyrobów i narzędzi ze składowiska przyobiektowego do miejsca wbudowania.
- dokonanie kontroli stanu jakości materiałów,
- przemieszczanie sprzętu w obrębie stanowiska roboczego,
- montaż, demontaż i przestawianie rusztowań dla prac wykonywanych na wys. do 4 m,
- wykonywanie nie wymienionych w wyszczególnieniach robót czynności pomocniczych,
- obsługę sprzętu nie posiadającego obsługi etatowej,
- usuwanie wad i usterek zawinionych przez wykonawcę,
- udział brygadzysty w przeprowadzaniu wewnętrznego obmiaru i odbioru robót.
- nakładów na wykonanie zabezpieczeń przeciwpożarowych dla kabli układanych w budynkach, kanałach lub na estakadach.

7. Nakłady zużycia materiałów zostały określone na podstawie Katalogu Jednostkowych Norm Zużycia Materiałów Budowlanych Tom II, Instalacje Sanitarne i Elektryczne, wydanie z 1980 r. 8. Rodzaj, typ oraz wymagania techniczne materiałów należy przyjmować z dokumentacji projektowej.

9. Nakłady zużycia materiałów należy uzupełnić o nakłady na materiały pomocnicze, których wartość wynosi 2,5 % w stosunku do wartości materiałów podstawowych. W zależności od potrzeb do materiałów pomocniczych zaliczono przykładowo: cement, drut aluminiowy i elektrody do spawania, farby, gips, kit uszczelniający, kleje, kołki rozporowe i wstrzeliwane z nabojem, lepek asfaltowy, nakrętki, deski, papier ścierny, podkładki okrągłe i sprężynujące, proszek do spawania aluminium, rozpuszczalnik do farb, śruby, taśmę izolacyjną, wkręty do drewna, wazelinę techniczną, koszulki igielitowe, klamery, uchwyty do mocowania przewodów, itp.

10. Nakłady rzeczowe robocizny dotyczą elementów i robót wykonywanych w budynkach do 5 kondygnacji, oraz budowlach naziemnych o wysokości do 4 m.

11. W przypadku wykonywania robót na większych wysokościach nakłady robocizny powiększa się o współczynniki, które mają na celu zrekomensowanie zwiększonych z tego tytułu nakładów robocizny.

5.1. Wymagania dodatkowe (CPV 45310000-3).

1. Należy zapewnić równomierne obciążenie faz linii zasilających oraz odpowiednie przyłączenie odbiorów jednofazowych.

2. Tablice z aparatami zabezpieczającymi należy sytuować w taki sposób, aby zapewnić łatwy dostęp i zabezpieczenie przed dostępem niepowołanych osób.

3. Mocowanie puszek w ścianach i gniazd wtyczkowych powinno zapewniać niezbędną wytrzymałość na wyciąganie wtyczki z gniazda.

4. Gniazda wtyczkowe i wyłączniki należy instalować w sposób niekolidujących z wyposażeniem pomieszczeń.

5. W sanitariatach należy przestrzegać zasady poprawnego rozmieszczenia osprzętu z uwzględnieniem przestrzeni ochronnych.

6. Położenie wyłączników klawiszowych należy przyjmować takie, aby w całym pomieszczeniu było jednakowe.

7. Pojedyncze gniazda wtyczkowe ze stykiem ochronnym należy instalować w takim położeniu, aby styk ten występował u góry.

8. Przewody do gniazd wtyczkowych 2-biegunowych należy podłączyć w taki sposób, aby przewód fazowy dochodził do lewego bieguna, a przewód neutralny do prawego bieguna.

5.2. Trasowanie (CPV 45311100-1).

1. Trasowanie należy wykonać uwzględniając konstrukcje budynku oraz zapewniając bezkolizyjność z innymi instalacjami.

2. Trasa instalacji powinna być przejrzysta, prosta i dostępna dla prawidłowej konserwacji i remontów.

3. Trasa winna przebiegać w liniach poziomych i pionowych:

- dla tras poziomych (o szerokości 30 cm): SH-g: 30cm pod gotową powierzchnią sufitu (15 - 45 cm)

SH-d: 30 cm powyżej gotowej powierzchni podłogi (15 - 45 cm)

SH-s: 100 cm powyżej gotowej powierzchni podłogi (90 - 120 cm)

- dla tras pionowych (o szerokości 20 cm):
SP-o/d: 10-30 cm od skraju ościeżnic okien/drzwi
SP-k: 10-30 cm od linii zbiegu ścian w kącie

5.3. Kucie zaprawianie bruzd. Montaż konstrukcji wsporczych i uchwytów. Układanie rur (CPV 4531 1 100-1).

1. Zabrania się wykonywania bruzd w cienkich ścianach działowych w sposób osłabiający ich konstrukcję.
2. Zabrania się kucia bruzd, przebić i przepustów w betonowych elementach konstrukcyjno-budowlanych.
3. Bruzdy wykładać mechanicznie.
4. Konstrukcje wsporcze i uchwyty przewidziane do ułożenia na nich instalacji elektrycznych, powinny być zamocowane do podłoża (ścian, stropów, elementów konstrukcji budynku itp.) w sposób trwały, uwzględniający rodzaj instalacji, warunki lokalne i technologiczne w jakich dana instalacja będzie pracować.
5. Rury z tworzywa sztucznego układać w wykutych bruzdach lub na uchwytach ostępowych osadzonych w podłożu.
6. Łuki na rurach wykonywać na gorąco lub na zimno w taki sposób aby promień zgięcia rury zapewniał swobodne wciąganie przewodów.
7. Zabrania się układania rur z wciągniętymi w nie przewodami. ;

5.4. Układanie i mocowanie przewodów (CPV 45311100-1).

I. Instalacje podtynkowe należy wykonywać przewodami wielożyłowymi płaskimi. Instalacje natynkowe, układane w korytkach i w rurach winidurowych przewodami kabelkowymi okrągłymi.

Układanie rur elektroinstalacyjnych obejmuje:

- Sprawdzenie drożności rur.
- Cięcie.
- Połączenie rur.
 - Wprowadzenie rur do puszek i innych elementów instalacji
- Umocowanie rur do podłoża.

Montaż korytek instalacyjnych obejmuje:

- Trasowanie.
- Odmierzanie i ucięcie korytek.
- Wykonanie ślepych otworów.
- Osadzenie kołków rozporowych.
- Umocowanie korytek za pomocą wkrętów.
- Zmontowanie pozostałych elementów łącznych i pokryw.

2. Przewody wprowadzane do puszek powinny mieć nadwyżkę długości niezbędną do wykonania połączeń.
3. Zagięcia i łuki w płaszczyźnie przewodu powinny być łagodne. W tym celu należy przeciąć wzdłuż mostki pomiędzy żyłami przewodu nie uszkadzając ich izolacji.
4. Podłoże do układania na nim przewodów powinno być gładkie.
5. Przewody należy mocować do podłoża za pomocą klamerek.
6. Mocowanie klamerek należy wykonywać w odstępach około 50 cm, wbijając je tak, aby nie uszkodzić żył przewodu.
7. Do puszek należy wprowadzać tylko te przewody, które wymagają łączenia w puszcze. Pozostałe przewody należy prowadzić obok puszek.
8. Przed tynkowaniem końce przewodów należy zwinąć w luźny krążek i włożyć do puszek, a puszki zakryć pokrywami lub w inny sposób zabezpieczyć je przed zatynkowaniem.
9. Zabrania się układania przewodów bezpośrednio w betonie, w warstwie wyrównawczej podłogi, w złączach płyt itp. bez stosowania osłon w postaci rur.

5.5. Montaż sprzętu i osprzętu (CPV 45311200-2).

1. Stosować osprzęt instalacyjny wg p. 2.5.
2. Osprzęt instalacyjny należy mocować do podłoża w sposób trwały zapewniający mocne i bezpieczne jego osadzanie w ślepych otworach na zaprawie gipsowej.
3. Łączniki montować obok drzwi w strefie pionowej tak, aby środek najwyższego położonego łącznika znajdował się nie wyżej niż 115 cm ponad gotową powierzchnią podłogi.

4. Gniazda wtyczkowe i łączniki instalacyjne instalowane ponad powierzchniami pracy powinny być umieszczane w poziomej strefie instalacyjnej na wysokości 105 cm ponad gotową powierzchnią podłogi.
5. Gniazda wtyczkowe, łączniki i wypusty przyłączeniowe, które muszą być umieszczone poza zalecanymi strefami instalowania powinny być zasilane liniami biegnącymi prostopadle do najbliższej położonej poziomej strefy instalacyjnej.

5.6. Łączenie przewodów (CPV 45311100-1 + CPV 45311200-2).

1. Łączenia przewodów należy wykonywać w aparatach, w osprzęcie instalacyjnym i w puszkach rozgałęźnych. Nie wolno stosować połączeń skręcanych w tynku.
2. Przewody muszą być ułożone swobodnie i nie mogą być narażone na naciągi i dodatkowe naprężenia.
3. Do danego zacisku należy przyłączać przewody o rodzaju wykonania, przekroju i w liczbie, do jakich zacisk ten jest przystosowany.
4. W przypadku stosowania zacisków, do których przewody są przyłączane za pomocą oczek, pomiędzy oczkiem a nakrętką oraz pomiędzy oczkami powinny znajdować się podkładki metalowe, zabezpieczone przed korozją w sposób umożliwiający przepływ prądu.
5. Długość odizolowanej żyły przewodu powinna zapewniać prawidłowe przyłączenie.
6. Zdejmowanie izolacji i oczyszczenie przewodu nie może powodować uszkodzeń mechanicznych. W przypadku stosowania żył ocynkowanych proces oczyszczenia nie powinien uszkodzić warstwy cyny.
7. Końce przewodów miedzianych z żyłami wielodrutowymi (linek) powinny być zakończone zaprasowanymi tulejkami lub ocynowane.

5.7. Przyłączanie odbiorników (CPV 45311200-2 + CPV 45312000-7 + CPV 45315000-8).

1. Miejsca połączeń żył przewodów z zaciskami odbiorników powinny być dokładnie oczyszczone. Samo połączenie musi być wykonane w sposób pewny pod względem elektrycznym i mechanicznym oraz zabezpieczone przed osłabieniem siły docisku i korozją.
2. W miejscach narażonych na uszkodzenia mechaniczne przewody doprowadzone do odbiorników muszą być chronione rurami osłonowymi z PCV.

5.8. Montaż opraw oświetleniowych (CPV 45311200-2)

1. Montaż opraw oświetleniowych obejmuje następujące czynności:
 - wyznaczenie miejsca zawieszenia, przykręcenia,
 - przygotowanie podłoża do zamocowania oprawy,
 - rozpakowanie oprawy
 - oczyszczenie oprawy,
 - otwarcie oprawy,
 - obcięcie i zarobienie końców przewodów,
 - wyposażenie oprawy w źródła światła, zapłonniki i sprawdzenie przed zamontowaniem,
 - zamontowanie oprawy,
 - podłączenie przewodów,
 - uzupełnienie oprawy w odbłyśniki, osłony, siatki i klosze,
 - zamknięcie oprawy.
2. Przewody opraw oświetleniowych należy łączyć z przewodami wypustów za pomocą złączy świecznikowych.

5.9. Próby montażowe, badania i pomiary (CPV 45315100-9 + CPV 45315600-4).

1. Sprawdzenie obwodów elektrycznych niskiego napięcia: określenie obwodu,
 - oględziny instalacji,
 - sprawdzenie stanu połączeń w puszkach i łącznikach,
 - odłączenie odbiorników,
 - pomiar ciągłości obwodu,
 - podłączenie odbiorników,
2. Pomiary rezystancji izolacji instalacji należy wykonać dla każdego obwodu oddzielnie od strony zasilania induktozem 500 V lub 1000 V.
Rezystancja izolacji między badaną fazą i pozostałymi fazami połączonymi z przewodem neutralnym lub ochronnym nie może być mniejsza od:
 - 0,25 MΩ dla instalacji 230 V,

- 0,50 MQ dla instalacji 400 V.

3. Sprawdzenie samoczynnego wyłączania zasilania - próba działania wyłącznika różnicowoprądowego.

4. Z prób montażowych należy sporządzić protokół.

5. Po pozytywnym zakończeniu wszystkich badań i pomiarów objętych próbami należy załączyć instalację pod napięcie i sprawdzić czy:

- punkty świetlne są załączane zgodnie z założonym programem,
- w gniazdach wtyczkowych przewody fazowe są dołączone do właściwych zacisków,
- silniki obracają się we właściwym kierunku.

6. Nakłady rzeczowe robocizny ustalono dla zakresu i warunków technicznych:

- określonych w wytycznych przeprowadzania badań i oceny instalacji elektrycznych podczas odbioru końcowego obiektu budowlanego, wyd. COBR Elektromontaż,
- określonych w instrukcjach eksploatacji urządzeń elektrycznych,
- określonych w Polskich Normach.

7. Nakłady rzeczowe robocizny za "pierwszy pomiar" dla określonej grupy badań lub grupy urządzeń występują raz na obiekcie.

8. Nakłady rzeczowe na sprawdzenie "obwodu elektrycznego" uwzględniają badanie i sprawdzenie odcinka końcowego instalacji elektrycznej, począwszy od ostatniego zabezpieczenia obwodu, łącznie z przyłączeniami pośrednimi w puszkach rozdzielczych do zacisków odbiornika elektrycznego.

9. W tablicy przez pomiar rezystancji izolacji pomiędzy przewodami roboczymi, a ziemią przewody ochronne PE należy traktować jako ziemię a przewód N jako przewód roboczy.

10. Próba działania wyłącznika różnicowoprądowego testerem instalacji jest jednocześnie próba ciągłości przewodów ochronnych.

11. Nakłady rzeczowe uwzględniają również sporządzenie protokołu z pomiaru i badań, zawierającego wyniki pomiaru wraz z oceną.

5.10. Przewody połączeń wyrównawczych (CPV 45312310-3 + CPV 45312311-0).

1. Przewody połączeń wyrównawczych głównych (przewody wyrównawcze główne) powinny mieć przekroje nie mniejsze niż połowa największego przekroju przewodu ochronnego zastosowanego w danej instalacji. Przekrój tych przewodów nie może być jednak mniejszy niż 6 mm² Cu ani nie musi być większy niż 25 mm² Cu. W przypadku stosowania innych materiałów niż miedź, przewody powinny mieć przekrój zapewniający taką samą obciążalność prądową.

2. Przewody połączeń wyrównawczych dodatkowych (miejscowych) łączące ze sobą dwie części przewodzące dostępne powinny mieć przekrój nie mniejszy niż najmniejszy przekrój przewodu ochronnego przyłączonego do jednej z tych części. Przewód - połączeń wyrównawczych dodatkowych, łączący część przewodzącą dostępną z częściami przewodzącymi obcymi, powinien mieć przekrój nie mniejszy niż połowa przekroju przewodu ochronnego przyłączonego do części przewodzącej dostępnej.

3. Należy przestrzegać zasadę, że przekrój przewodu wyrównawczego nie będącego żyłą przewodu lub kabla nie może mieć przekroju mniejszego niż 2,5 mm² o ile jest zabezpieczony przed uszkodzeniami mechanicznymi i 4 mm² o ile nie jest zabezpieczony przed takimi uszkodzeniami.

4. Jako połączenia wyrównawcze dodatkowe mogą być wykorzystane części przewodzące obce stałego charakteru jak np. stalowe konstrukcje budowlane.

5. O ile jako przewody ochronne lub uziemiające są wykorzystane rury wodociągowe, to wodomierz powinien być zmostkowany przewodem o odpowiednim przekroju wynikającym z funkcji, jaką rury pełnią w instalacji elektrycznej.

6. Po wykonaniu instalacji i urządzeń ochrony przeciwporażeniowej powinna być przeprowadzona próba montażowa, tj. oględziny wykonanej instalacji wraz z urządzeniami i aparatami wchodzącymi w jej skład, pomiary impedancji pętli zwarciovych w instalacji ochrony przed dotykiem pośrednim, pomiary rezystancji uziemień.

7. Na podstawie oględzin instalacji należy sprawdzić czy została ona wykonana zgodnie z dokumentacją techniczną i wymaganiami niniejszego rozdziału. W szczególności należy sprawdzić:

- prawidłowość połączeń i przebiegu tras przewodów ochronnych,
- umocowania przewodów ochronnych,
- rodzaje i wymiary poprzeczne przewodów ochronnych właściwych i zastępczych oraz jakość wykonanych połączeń i przyłączeń,
- oznakowanie barwne przewodów ochronnych,
- prawidłowość mocowań urządzeń i aparatów oraz ich połączeń z instalacją.

8. Pomiary impedancji pętli zwarciovych należy przeprowadzić z zachowaniem przepisów bezpieczeństwa dla wszystkich chronionych urządzeń lub uziemień. W sieciach z systemem uziemień można dokonać pomiaru rezystancji styków połączenia urządzeń z przewodami uziemiającymi i rezystancji przewodów uziemiających.

9. Protokół pomiaru skuteczności ochrony przed porażeniem powinien zawierać dokładne określenie badanego odbiornika, wielkość zabezpieczenia tego odbiornika, wymaganą krotność prądu zabezpieczenia, zmierzony prąd zwarciovowy, zmierzoną impedancję pętli zwarciovowej oraz wnioski. Równocześnie w protokole należy uwidocznic stosowaną metode pomiarową, typ i numer aparatu pomiarowego.

10. Pomiary rezystancji uziomów należy przeprowadzić zgodnie z wymaganiami podanymi w przepisach.

6.1. Program zapewnienia jakości.

1. Do obowiazków Wykonawcy należy opracowanie i przedstawienie do aprobaty Inspektora Nadzoru Inwestorskiego programu zapewnienia jakości, w którym przedstawi on zamierzony sposób wykonywania robót, możliwości techniczne, kadrowe i organizacyjne gwarantujące wykonanie robót zgodnie z dokumentacją projektową, ST oraz poleceniami i ustaleniami przekazanymi przez Inspektora Nadzoru Inwestorskiego.

2. PZJ będzie zawierać:

a) część ogólną opisującą:

- organizację wykonania robót, w tym terminy i sposób prowadzenia robót,
- organizację ruchu na budowie wraz z oznakowaniem robót,
- bhp.,
- wykaz zespołów roboczych, ich kwalifikacje i przygotowanie praktyczne,
- wykaz osób odpowiedzialnych za jakość i terminowość wykonania poszczególnych elementów robót,
- system (sposób i procedurę) proponowanej kontroli i sterowania jakością wykonywanych robót,
- wyposażenie w sprzęt i urządzenia do pomiarów i kontroli,
- sposób oraz formę gromadzenia wyników badań, zapis pomiarów, nastaw mechanizmów sterujących, a także wyciąganych wniosków i zastosowanych korekt w procesie technologicznym, proponowany sposób i formę przekazywania tych informacji przez Inspektora Nadzoru Inwestorskiego;

b) część szczegółową opisującą dla każdego asortymentu robót:

- wykaz maszyn i urządzeń stosowanych na budowie z ich parametrami technicznymi oraz wyposażeniem w mechanizmy do sterowania i urządzenia pomiarowo-kontrolne,
- sposób zabezpieczenia i ochrony ładunków przed utratą ich właściwości w czasie transportu,
- sposób i procedurę pomiarów i badań,
- sposób postępowania z materiałami i robotami nie odpowiadającymi wymaganiom.

6.2. Zasady kontroli jakości robót.

1. Celem kontroli robót będzie takie sterowanie ich przygotowaniem i wykonaniem, aby osiągnąć założoną jakość robót.

2. Wykonawca jest odpowiedzialny za pełną kontrolę robót i jakości materiałów. Wykonawca zapewni odpowiedni system kontroli, włączając personel, sprzęt, zaopatrzenie i wszystkie urządzenia niezbędne do wykonania robót.

3. Przed zatwierdzeniem systemu kontroli Inspektor Nadzoru Inwestorskiego może zażądać od Wykonawcy przeprowadzenia badań w celu zademonstrowania, że poziom ich wykonywania jest zadowalający.

4. Wykonawca będzie przeprowadzać pomiary i badania materiałów oraz robót z częstotliwością zapewniającą stwierdzenie, że roboty wykonano zgodnie z wymaganiami zawartymi w dokumentacji projektowej i ST

5. Minimalne wymagania co do zakresu badań i ich częstotliwość są określone w ST, normach i wytycznych. W przypadku, gdy nie zostały one tam określone, Inspektor Nadzoru Inwestorskiego ustali jaki zakres kontroli jest konieczny, aby zapewnić wykonanie robót zgodnie z umową.

6. Wykonawca dostarczy do Inspektora Nadzoru Inwestorskiego świadectwa, że wszystkie stosowane urządzenia i sprzęt badawczy posiadają ważną legalizację, zostały prawidłowo wykalibrowane i odpowiadają wymaganiom norm określających procedury badań.

7. Wszystkie koszty związane z organizowaniem i prowadzeniem badań materiałów ponosi Wykonawca.

6.3. Badania i pomiary.

1. Wszystkie badania i pomiary będą przeprowadzone zgodnie z wymaganiami norm.
2. Stosować można wytyczne krajowe, albo inne procedury, zaakceptowane przez Inspektora Nadzoru Inwestorskiego.
3. Przed przystąpieniem do pomiarów lub badań, Wykonawca powiadomi Inspektora Nadzoru Inwestorskiego o rodzaju, miejscu i terminie pomiaru lub badania.
4. Po wykonaniu pomiaru lub badania, Wykonawca przedstawi na piśmie ich wyniki do akceptacji Inspektora Nadzoru Inwestorskiego.

6.4. Protokoły badań i pomiarów.

1. Wykonawca będzie przekazywać do Inspektora Nadzoru Inwestorskiego kopie raportów z wynikami badań nie później niż w terminie określonym w programie zapewnienia jakości. Wyniki badań (kopie) będą przekazywane do Inspektora Nadzoru Inwestorskiego na formularzach według dostarczonego przez niego wzoru lub innych, przez niego zaaprobowanych.

6.5. Certyfikaty i deklaracje.

1. Inspektor Nadzoru Inwestorskiego może dopuścić do użycia tylko te materiały, które posiadają:
 - certyfikat na znak bezpieczeństwa wykazujący, że zapewniono zgodność z kryteriami technicznymi określonymi na podstawie Polskich Norm, aprobat technicznych oraz właściwych przepisów i dokumentów technicznych,
 - deklarację zgodności lub certyfikat zgodności z Polską Normą lub aprobatą techniczną, w przypadku wyrobów, dla których nie ustanowiono Polskiej Normy, jeżeli nie są objęte certyfikacją i które spełniają wymogi ST.
2. Aparaty i osprzęt muszą posiadać w/w. dokumenty wydane przez producenta, a w razie potrzeby poparte wynikami badań wykonanych przez niego. Kopie wyników tych badań będą dostarczone przez Wykonawcę Inspektorowi Nadzoru Inwestorskiego..
3. Jakiegokolwiek materiały, które nie spełniają tych wymagań będą odrzucone.

6.8. Dokumenty budowy.

- (1) Dziennik budowy
- (2) Rejestr obmiarów
- (3) Pozostałe dokumenty budowy:
 - a) pozwolenie na realizację zadania budowlanego,
 - b) protokoły przekazania terenu budowy,
 - c) umowy cywilno-prawne z osobami trzecimi i inne umowy cywilno-prawne,
 - d) protokoły odbioru robót,
 - e) protokoły z narad i ustaleń,
 - f) korespondencję na budowie.

6.9. Przechowywanie dokumentów budowy.

1. Dokumenty budowy będą przechowywane na terenie budowy w miejscu odpowiednio zabezpieczonym.
2. Zaginięcie któregośkolwiek z dokumentów budowy spowoduje jego natychmiastowe odtworzenie w formie przewidzianej prawem.
3. Wszelkie dokumenty budowy będą zawsze dostępne dla Inspektora Nadzoru Inwestorskiego i przedstawiane do wglądu na życzenie Zamawiającego.

7. WYMAGANIA DOTYCZĄCE PRZEDMIARU I OBMIARU ROBÓT.

7.1. Ogólne zasady obmiaru robót.

1. Obmiar robót będzie określać faktyczny zakres wykonywanych robót zgodnie z dokumentacją projektową i ST, w jednostkach ustalonych w kosztorysie.
2. Obmiaru robót dokonuje Wykonawca po pisemnym powiadomieniu Inspektora Nadzoru Inwestorskiego o zakresie obmierzanych robót i terminie obmiaru, co najmniej na 3 dni przed tym terminem.
3. Wyniki obmiaru będą wpisane do rejestru obmiarów.

4. Jakikolwiek błąd lub przeoczenie (opuszczenie) w ilościach podanych w ślepym kosztorysie lub gdzie indziej w ST nie zwalnia Wykonawcy od obowiązku ukończenia wszystkich robót. Błędne dane zostaną poprawione wg instrukcji Inspektora Nadzoru Inwestorskiego na piśmie.

5. Obmiar gotowych robót będzie przeprowadzony z częstością wymaganą do celu miesięcznej płatności na rzecz Wykonawcy lub w innym czasie określonym w umowie lub oczekiwanym przez Wykonawcę i Inspektora Nadzoru Inwestorskiego.

6. Jednostka obmiaru jest :

Dla oprzewodowania – mb

Dla wyposażenia – szt., kpl

7.2. Zasady określania ilości robót i materiałów.

1. Długości i odległości pomiędzy wyszczególnionymi punktami skrajnymi będą obmierzone poziomo wzdłuż linii osiowej.

2. Objętości będą wyliczone w m³ jako długość pomnożona przez średni przekrój. Ilości, które mają być obmierzone wagowo, będą ważone w tonach lub kilogramach zgodnie z wymaganiami ST.

7.3. Urządzenia i sprzęt pomiarowy.

1. Wszystkie urządzenia i sprzęt pomiarowy, stosowany w czasie obmiaru robót będą zaakceptowane przez Inspektora Nadzoru Inwestorskiego.

2. Urządzenia i sprzęt pomiarowy zostaną dostarczone przez Wykonawcę. Jeżeli urządzenia te lub sprzęt wymagają badań atestujących to Wykonawca będzie posiadać ważne świadectwa legalizacji.

3. Wszystkie urządzenia pomiarowe będą przez Wykonawcę utrzymywane w dobrym stanie, w całym okresie trwania robót.

7.4. Czas przeprowadzenia obmiaru.

1. Obmiary będą przeprowadzone przed częściowym lub ostatecznym odbiorem odcinków robót, a także w przypadku występowania dłuższej przerwy w robotach.

2. Obmiar robót zanikających przeprowadza się w czasie ich wykonywania.

3. Obmiar robót podlegających zakryciu przeprowadza się przed ich zakryciem.

4. Roboty pomiarowe do obmiaru oraz nieodzwonne obliczenia będą wykonane w sposób zrozumiały i jednoznaczny.

5. Wymiary skomplikowanych powierzchni lub objętości będą uzupełnione odpowiednimi szkicami umieszczonymi na karcie rejestru obmiarów. W razie braku miejsca szkice mogą być dołączone w formie oddzielnego załącznika do rejestru obmiarów, którego wzór zostanie uzgodniony z Inspektorem Nadzoru Inwestorskiego.

8.0. ODBIÓR ROBÓT

8.1. Ogólne zasady odbioru Robót.

8.2. Odbiór techniczny częściowy:

8.2.1. Przy odbiorze częściowym powinny być dostarczone następujące dokumenty:

- a. Dokumentacja projektowa
- b. Dziennik budowy
- c. Dokumentacja dot. wbudowanych materiałów.

8.2.2. Odbiory międzyoperacyjne:

Odbiorowi podlegają: przebieg tras i sposób prowadzenia przewodów poziomych i pionowych

8.2.3. Odbiór częściowy:

Odbiorowi częściowemu podlegają elementy zanikające, których sprawdzenie nie jest możliwe lub utrudnione w fazie odbioru końcowego.

8.2.4. Odbiór techniczny końcowy:

Przy odbiorze końcowym należy dostarczyć poza dokumentami wymaganymi przy odbiorze częściowym, protokoły przeprowadzonych badań i pomiarów

Należy dostarczyć świadectwa jakości wydane przez dostawców /producentów.

9.0. ROZLICZENIE ROBÓT

9.1 Ustalenia ogólne.

Ogólne wymagania dotyczące płatności.

9.2. Płatności.

Należy wykonać zakres robót wymieniony w SST oraz w Dokumentacji Projektowej .

Cena robót obejmuje :

- prace pomiarowe i pomocnicze
- transport wewnętrzny materiałów
- uporządkowanie miejsca prowadzenia robót


10.0. DOKUMENTY ODNIESIENIA.

10.1. Dokumentacja projektowa

Projekt budowlany instalacyjnej

10.2 Normy ,akty prawne ,aprobaty techniczne

1. PN-92/E-01200.11 Symbole graficzne stosowane w schematach. Schematy i plany instalacji elektrycznych, budowlane i topograficzne.
2. PN-91/E-05009.01 Instalacje elektryczne w obiektach budowlanych. Zakres, przedmiot i wymagania podstawowe.
3. PN-91/E-05009.02 Instalacje elektryczne w obiektach budowlanych. Terminologia.
4. PN-91/E-05009.03 Instalacje elektryczne w obiektach budowlanych. Ustalenie ogólnych charakterystyk.
5. PN-92/E-05009.41 Instalacje elektryczne w obiektach budowlanych. Ochrona zapewniająca bezpieczeństwo. Ochrona przeciwporażeniowa.
6. PN-91/E-05009.42 Instalacje elektryczne w obiektach budowlanych. Ochrona zapewniająca bezpieczeństwo. Ochrona przed skutkami oddziaływania ciepłego.
7. PN-91/E-05009.43 Instalacje elektryczne w obiektach budowlanych. Ochrona zapewniająca bezpieczeństwo. Ochrona przed prądem przepięciowym
8. PN-92/E-05009.45 Instalacje elektryczne w obiektach budowlanych. Ochrona zapewniająca bezpieczeństwo. Ochrona przed spadkiem napięcia.
9. PN-93/E-05009.46 Instalacje elektryczne w obiektach budowlanych. Ochrona zapewniająca bezpieczeństwo. Odłączanie i łączenie.
10. PN-92/E-05009.47 Instalacje elektryczne w obiektach budowlanych. Ochrona zapewniająca bezpieczeństwo. Postanowienia ogólne. Środki ochrony przed porażeniem prądem elektrycznym.
11. PN-93/E-05009.51 Instalacje elektryczne w obiektach budowlanych. Dobór i montaż\$ wyposażenia elektrycznego. Postanowienia wspólne.
12. PN-93/E-05009.53 Instalacje elektryczne w obiektach budowlanych. Dobór i montaż\$ wyposażenia elektrycznego. Aparatura łączeniową i sterownicza.
13. PN-92/E-05009.54 Instalacje elektryczne w obiektach budowlanych. Dobór i montaż\$ wyposażenia elektrycznego. Uziemienia i przewody ochronne.
14. PN-92/E-05009.56 Instalacje elektryczne w obiektach budowlanych. Dobór i montaż\$ wyposażenia elektrycznego. Instalacje bezpieczeństwa.
15. PN-93/E-05009.61 Instalacje elektryczne w obiektach budowlanych. Sprawdzanie. Sprawdzanie odbiorcze.
16. PN-93/E-05009.443 Instalacje elektryczne w obiektach budowlanych. Ochrona zapewniająca bezpieczeństwo. Ochrona przed przepięciami. Ochrona przed przepięciami atmosferycznymi lub łączeniowymi.
17. PN-91/E-05009.473 Instalacje elektryczne w obiektach budowlanych. Ochrona zapewniająca bezpieczeństwo. Środki ochrony przed prądem przeciążeniowym.
18. PN-91/E-05009.482 Instalacje elektryczne w obiektach budowlanych. Ochrona zapewniająca bezpieczeństwo. Dobór środków ochrony w zależności od wpływów zewnętrznych. Ochrona przeciwpożarowa.
19. PN-92/E-05009.537 Instalacje elektryczne w obiektach budowlanych. Dobór i montaż wyposażenia elektrycznego. Aparatura łączeniowa i sterownicza. Urządzenia do odłączania izolacyjnego i łączenia.



SZCZEGÓŁOWA SPECYFIKACJA TECHNICZNA

SST- 1.0 – Instalacje elektryczne wewnętrzne

(CPV-45300, CPV 45310, CPV 45311, CPV 45312,

1.1.Nazwa inwestycji

Szczegółowa specyfikacja techniczna odnosi się do wymagań technicznych dotyczących wykonania i odbioru robót wewnętrznych instalacji elektrycznych przewidzianych do wykonania w zadaniu p.n.

„ROBOTY REMONTOWE POMIESZCZEŃ MAGAZYNOWCH NA SPRZĘTSKOPORTOWY I SPRZĘT DO OBSŁUGI OBIEKTU SPORTOWEGO W ZESPOLE SZKOLNO-PRZEDSZKOLNYM W SMOŁDZINIE W RAMACH PROJEKTU SZATNIA NA MEDAL /EDYCJA 2026”

1.2. Przedmiot i zakres stosowania Szczegółowej Specyfikacji Technicznej (SST) .

Szczegółowa Specyfikacja Techniczna jest częścią Dokumentacji w odniesieniu do zlecenia wykonania zadania opisanego w pkt.1.1.

Szczegółowy zakres robót rozbiórkowych opisuje koncepcja architektoniczna i wykonawcza branży elektrycznej i obejmuje wykonanie:

- układu zasilania -tablic i rozdzielnic
- obwodów oświetlenia
- obwodów gniazd wtykowych ogólnego przeznaczenia
- obwodów zasilających gniazda wtykowe
- ochrony przeciwporażeniowej
- ochrony przepięciowej
- ochrony przeciwpożarowej

1.3. Wyszczególnienie i opis prac towarzyszących i robót tymczasowych.

1.3.1 Roboty towarzyszące

Nie występują.

1.3.2 Roboty tymczasowe

Nie występują

Wszystkie prace wykonywać pod nadzorem technicznym. W razie stwierdzenia nieprawidłowości wstrzymać roboty i powiadomić nadzór budowy.

1.4. Informacje o terenie budowy i zagospodarowaniu placu budowy

Należy uzgodnić sposób i miejsce składowania materiałów .

Wielkości poszczególnych miejsc składowania należy dostosować do rzeczywistej ilości składowanego materiału.

1.5. Ogólne wymagania dotyczące robót.

Ogólne wymagania dotyczące Robót podano w ST-00 "Wymagania ogólne"

Wykonawca odpowiedzialny jest za jakość ich wykonania oraz za zgodność z Dokumentacją Techniczną, Specyfikacją Techniczną interesów poleceniami Inżyniera (Inspektora Nadzoru Inwestorskiego). Wykonawca będzie wykonywał roboty zgodnie z przyjętymi dostosowaniami normami , instrukcjami interesów przepisami.

Wykonawca przedstawi Inwestorowi , Inspektorowi Nadzoru Inwestorskiego do zaakceptowania harmonogram robót, wykaz materiałów i urządzeń, zakresów technologii stosowanych przy wykonywaniu robót określonych umową.

2.0.MATERIAŁY

Do realizacji mogą być zastosowane wyroby producentów krajowych i zagranicznych posiadające aprobaty techniczne wydane przez odpowiednie instytuty badawcze.

Wszystkie materiały stosowane przy wykonywaniu robót powinny:

- być nowe i nieużywane,
- odpowiadać wymaganiom norm i przepisów wymienionych w niniejszej specyfikacji

-mieć wymagane polskimi przepisami świadectwa dopuszczenia do obrotu oraz wymagane ustawa z dnia 3 kwietnia 1993r. certyfikaty bezpieczeństwa. Przed wbudowaniem materiałów Wykonawca przestawi Zamawiającemu wszelkie wymagane przez niego dokumenty na udowodnienie powyższych wymagań. Materiały pochodzące z rozbiórki – do utylizacji zgodnie z ustawą.

3.0 WYMAGANIA DOTYCZĄCE SPRZĘTU I MASZYN

Ogólne wymagania dotyczące stosowania sprzętu podano w ST-00 „Wymagania ogólne” Sprzęt budowlany powinien odpowiadać pod względem typów i ilości wymaganiom zawartym w projekcie organizacji robót, zaakceptowanym przez Inżyniera (Inspektora Nadzoru Inwestorskiego). Zgodnie z technologią założoną w Dokumentacji Technicznej do wykonywania robót instalacji elektrycznych proponuje się użyć następującego sprzętu:

- młoty udarowe, szlifierki kątowe

4.0. WYMAGANIA DOTYCZĄCE ŚRODKÓW TRANSPORTU

Ogólne wymagania dotyczące transportu podano w ST-00.00 „Warunki ogólne „

5.0. WYMAGANIA DOTYCZĄCE WYKONANIA ROBÓT BUDOWLANYCH.

5.1. Ogólne warunki wykonania robót.

Ogólne warunki wykonania robót podano w ST-00.00 „Warunki ogólne”

1. Należy zapewnić równomierne obciążenie faz linii zasilających przez odpowiednie przyłączenie odbiorników 1-fazowych
2. Tablice z aparatami zabezpieczającymi należy stosować w taki sposób, aby zapewnić łatwy dostęp,
3. Mocowanie puszek w ścianach i gniazd wtykowych w puszkach powinno zapewniać niezbędną wytrzymałość na wyciąganie wtyczki z gniazda,
4. W łazienkach należy przestrzegać zasady poprawnego rozmieszczenia sprzętu z uwzględnieniem przestrzeni ochronnych,
5. Położenia wyłączników klawiszowych należy przyjmować takie, aby w całym pomieszczeniu było jednakowe,
6. Pojedyncze gniazda wtykowe ze stykiem ochronnym należy instalować w takim położeniu, aby styk ten występował u góry,
7. Przewody do gniazd wtyczkowych 2-biegunowych należy podłączać w taki sposób, aby przewód fazowy dochodził do lewego bieguna, a przewód neutralny – do prawego bieguna.

5.2. Zakres wykonania Robót.

- 5.2.1. Wykonanie zasilania tablic rozdzielczych przewodem YDY 3*4mm²
- 5.2.2. Wykonanie obwodów oświetleniowych przewodem YDY 3*1,5mm²
- 5.2.3. Wykonanie obwodów gniazd wtykowych ogólnego przeznaczenia przewodem YDY 3*2,5mm²
- 5.2.4. Wykonanie obwodów gniazd przewodem YDY 3*2,5mm² z osprzętem szczelnym (IP44).

5.3. Szczegółowe warunki wykonywania robót.

5.3.1. Trasowanie.

1. Trasowanie należy wykonywać uwzględniając konstrukcję budynku oraz zapewniając bezkolizyjność z innymi instalacjami,
2. Trasa instalacji powinna być przejrzysta, prosta i dostępna dla prawidłowej konserwacji i remontów. Wskazane jest, aby trasa przebiegała w liniach poziomych i pionowych.

5.3.2. Kucie bruzd.

1. Bruzdy należy dostosować do średnicy rur z uwzględnieniem rodzaju i grubości tynku,
2. Przy układaniu dwóch lub kilku rur w jednej bruzdzie szerokość bruzdy powinna być taka, aby odstęp między rurami wynosił nie mniej niż 5 mm.
3. Rury należy układać jednowarstwowo.
4. Zabrania się kucia bruzd w cienkich ściankach działowych w sposób osłabiający ich konstrukcję,
5. Zabrania się kucia bruzd w betonowych elementach konstrukcyjnych

5.3.3. Układanie rur i osadzanie puszek

- 1) Rury należy układać i mocować w uprzednio wykonanych bruzdach
- 2) Łuki z rur sztywnych należy wykonywać przy użyciu gotowych kolanek lub przez wyginanie rur w trakcie układania. Najmniejszy dopuszczalny promień łuku powinien wynosić:
Średnica znamionowa rury, mm 18 21 22 28 37 47
Promień łuku, mm 190 190 250 250 350 450
- 3) Przy kształtowaniu łuku spłaszczenie rury nie może być większe niż 15% wewnętrznej średnicy rury
- 4) Łączenie rur należy wykonywać za pomocą połączeń jednokielichowych lub złązek dwukielichowych. Najmniejsza długość połączenia jednokielichowego powinna wynosić:
Średnica znamionowa rury, mm 18 21 22 28 37 47
Długość kielicha, mm 35 35 40 45 50 60
- 5) Puszki powinny być osadzone na takiej głębokości, aby ich górna (zewnątrzna) krawędź po otynkowaniu ściany była zrównana z tynkiem. Przed zainstalowaniem należy w puszcze wyciąć wymagana liczbie otworów dostosowanych do średnicy wprowadzanych rur.
- 6) Koniec rury powinien wchodzić do środka puszki na głębokość do 5 mm

5.3.3. Układanie kabli w rowach kablowych

1. Głębokość rowu kablowego 0,8m
2. Kabel układać na podsypce piaskowej o grubości min.10cm,
3. Kabel obsypać warstwą piasku grubości 15cm
4. Na kablu ułożyć folie koloru niebieskiego szer.20cm i o grubości min.0,5mm,
5. Na kablu zamontować oznaczniki kablowe zawierające następujące informacje L znak użytkownika, rok ułożenia, typ kabla, trasę kabla,
6. Przy wprowadzeniu kabla do budynku oraz do ZK należy pozostawić zapasy długości 1,5-2,0m
7. Po wykonaniu linii kablowej należy wykonać pomiar geodezyjny kabla.

5.3.4. Układanie i mocowanie przewodów.

- 1) Instalacje wtynkowe należy wykonywać przewodami wtynkowymi. Dopuszcza się stosowanie przewodów wielożyłowych płaskich
- 2) Na podłożu z drewna lub innych materiałów palnych można układać przewody na warstwie zaprawy murarskiej grubości co najmniej 5 mm, oddzielającej przewód od ściany. Przewody mające dwie warstwy izolacji można układać bezpośrednio na podłożu drewnianym lub z innego materiału palnego, jeżeli zabezpieczenie obwodu wynosi nie więcej niż 16 A
- 3) Przewody wprowadzone do puszek powinny mieć nadwyżkę długości niezbędną do wykonania połączeń. Przewód neutralny powinien być nieco dłuższy niż przewody fazowe
- 4) Zagięcia i łuki w płaszczyźnie przewodu powinny być łagodne. W tym celu należy przeciąć wzdłuż mostki pomiędzy żyłami przewodu nie uszkadzając izolacji
- 5) Podłoże do układania na nim przewodów powinno być gładkie
- 6) Przewody należy mocować do podłoża za pomocą klamerek. Dopuszcza się również mocowanie za pomocą gwoździków wbijanych w mostek przewodu
- 7) Mocowanie klamerkami lub gwoździkami należy wykonywać w odstępach około 50 cm, wbijając je tak, aby nie uszkodzić izolacji żył przewodu. Zabrania się zaginania gwoździków na przewodzie
- 8) Do puszek należy wprowadzać tylko te przewody, które wymagają łączenia w puszcze; pozostałe przewody należy prowadzić obok puszki
- 9) Przed tynkowaniem końce przewodów należy zwinąć w luźny krążek i włożyć do puszek, a puszki zakryć pokrywami lub w inny sposób zabezpieczyć je przed zatynkowaniem. Zabrania się układania przewodów bezpośrednio w betonie, w warstwie wyrównawczej podłogi, w złączach płyt itp. Bez stosowania osłon w postaci rur.

5.3.5. Montaż opraw oświetleniowych

- 1) Uchwyty (haki) do opraw zwieszakowych w stropach na budowie należy mocować przez:
 - wkręcenie do zabetonowanej puszki sufitowej przystosowanej do tego celu,
 - wkręcenie w metalowy kołek rozporowy,
 - wbetonowanie.

Podane wyżej mocowanie powinno wytrzymać:

- dla opraw o masie do 10 kg siłę 500 N,
- dla opraw o masie większej od 10 kg siłę N równa 50 x masa oprawy w kg.

Nie dopuszcza się mocowania haków za pomocą kołków rozporowych tworzywa sztucznego. Metalowe części oprawy powinny być trwale odizolowane od haka, jeżeli hak ma połączenie ze stalowymi uziemionymi elementami budynku

- 2) Zawieszenie opraw wieszakowych powinno umożliwiać ruch wahadłowy oprawy
- 3) Przewody opraw oświetleniowych należy łączyć z przewodami wypustów za pomocą złączy świecznikowych
- 4) Dopuszcza się połączenie opraw oświetleniowych przelotowo pod warunkiem zastosowania złączy przelotowych

6.0. KONTROLA JAKOŚCI ROBÓT

Ogólne zasady kontroli jakości podano w ST-00.00 „Warunki ogólne”

Kontrola powinna być prowadzona we wszystkich fazach robót zgodnie z wymaganiami odpowiednich norm.

Wyniki przeprowadzonych badań uznaje się za dobre, jeżeli wszystkie wymagania dla danej fazy robót zostały spełnione.

Kontrola jakości robót powinna obejmować następujące badania zgodności z dokumentacją projektową:

1. Sprawdzenie zgodności z projektem polega na porównaniu wykonanych bądź wykonywanych robót z projektem

oraz na stwierdzeniu wzajemnej zgodności na podstawie oględzin i pomiarów.

2. Badania w zakresie ułożenia przewodów i sprawdzenie wykonania połączeń rur i prefabrykatów należy przeprowadzić przez oględziny zewnętrzne.

3. Badanie materiałów użytych do budowy instalacji polega na porównaniu ich cech z wymaganiami określonymi w projekcie i ST.

Kontrola robót instalacji elektrycznej .

1. Po zakończeniu robót należy przeprowadzić próby montażowe obejmujące badania i pomiary.

2. Zakres podstawowych prób montażowych obejmuje:

- Pomiar rezystancji izolacji instalacji
- Pomiar rezystancji izolacji odbiorników
- Pomiar kabli zasilających
- Pomiary obwodów ochrony przeciwporażeniowej oraz sprawdzenie działania.

Z prób montażowych należy sporządzić protokół.

7.0.OBMIAR ROBÓT

Ogólne zasady obmiaru Robót podano w ST-00.00 „Warunki ogólne”

Jednostka obmiaru jest :

Dla oprzewodowania – mb

Dla wyposażenia – szt., kpl

8.0. ODBIÓR ROBÓT

8.1.Ogólne zasady odbioru Robót.

Ogólne wymagania dotyczące odbioru robót podano w ST-00.00 „Warunki ogólne”.

8.2.Odbiór techniczny częściowy:

8.2.1. Przy odbiorze częściowym powinny być dostarczone następujące dokumenty:

- a. Dokumentacja projektowa
- b. Dziennik budowy
- c. Dokumentacja dot. Wbudowanych materiałów.

8.2.2. Odbiory międzyoperacyjne:

Odbiorowi podlegają: przebieg tras i sposób prowadzenia przewodów poziomych i pionowych

8.2.3. Odbiór częściowy:

Odbiorowi częściowemu podlegają elementy zanikające, których sprawdzenie nie jest możliwe lub utrudnione w fazie odbioru końcowego.

8.2.4. Odbiór techniczny końcowy:

Przy odbiorze końcowym należy dostarczyć poza dokumentami wymaganymi przy odbiorze częściowym, protokoły przeprowadzonych badań i pomiarów

Należy dostarczyć świadectwa jakości wydane przez dostawców /producentów.

9.0. ROZLICZENIE ROBÓT

9.1 Ustalenia ogólne.

Ogólne wymagania dotyczące płatności podano w ST-00.00 „Warunki ogólne”

9.2.Płatności.

Należy wykonać zakres robót wymieniony w SST-11.00 oraz w Dokumentacji Projektowej .

Cena robót obejmuje :

- prace pomiarowe i pomocnicze
- transport wewnętrzny materiałów
- uporządkowanie miejsca prowadzenia robót

10.0. DOKUMENTY ODNIESIENIA.

10.1.Dokumentacja projektowa

Projekt budowlany instalacyjnej

10.2 Normy ,akty prawne ,aprobaty techniczne

1. PN-92/E-01200.11 Symbole graficzne stosowane w schematach. Schematy i plany instalacji elektrycznych, budowlane i topograficzne.
2. PN-91/E-05009.01 Instalacje elektryczne w obiektach budowlanych. Zakres, przedmiot i wymagania podstawowe.
3. PN-91/E-05009.02 Instalacje elektryczne w obiektach budowlanych. Terminologia.
4. PN-91/E-05009.03 Instalacje elektryczne w obiektach budowlanych. Ustalenie ogólnych charakterystyk.
5. PN-92/E-05009.41 Instalacje elektryczne w obiektach budowlanych. Ochrona zapewniająca bezpieczeństwo. Ochrona przeciwporażeniowa.
6. PN-91/E-05009.42 Instalacje elektryczne w obiektach budowlanych. Ochrona zapewniająca bezpieczeństwo. Ochrona przed skutkami oddziaływania ciepłego.
7. PN-91/E-05009.43 Instalacje elektryczne w obiektach budowlanych. Ochrona zapewniająca bezpieczeństwo. Ochrona przed prądem przepięciowym
8. PN-92/E-05009.45 Instalacje elektryczne w obiektach budowlanych. Ochrona zapewniająca bezpieczeństwo. Ochrona przed spadkiem napięcia.
9. PN-93/E-05009.46 Instalacje elektryczne w obiektach budowlanych. Ochrona zapewniająca bezpieczeństwo. Odłączanie i łączenie.
10. PN-92/E-05009.47 Instalacje elektryczne w obiektach budowlanych. Ochrona zapewniająca bezpieczeństwo. Postanowienia ogólne. Środki ochrony przed porażeniem prądem elektrycznym.
11. PN-93/E-05009.51 Instalacje elektryczne w obiektach budowlanych. Dobór i montaż wyposażenia elektrycznego. Postanowienia wspólne.
12. PN-93/E-05009.53 Instalacje elektryczne w obiektach budowlanych. Dobór i montaż wyposażenia elektrycznego. Aparatura łączeniowa i sterownicza.
13. PN-92/E-05009.54 Instalacje elektryczne w obiektach budowlanych. Dobór i montaż wyposażenia elektrycznego. Uziemienia i przewody ochronne.
14. PN-92/E-05009.56 Instalacje elektryczne w obiektach budowlanych. Dobór i montaż wyposażenia elektrycznego. Instalacje bezpieczeństwa.
15. PN-93/E-05009.61 Instalacje elektryczne w obiektach budowlanych. Sprawdzanie. Sprawdzanie odbiorcze.
16. PN-93/E-05009.443 Instalacje elektryczne w obiektach budowlanych. Ochrona zapewniająca bezpieczeństwo. Ochrona przed przepięciami. Ochrona przed przepięciami atmosferycznymi lub łączeniowymi.
17. PN-91/E-05009.473 Instalacje elektryczne w obiektach budowlanych. Ochrona zapewniająca bezpieczeństwo. Środki ochrony przed prądem przeciążeniowym.
18. PN-91/E-05009.482 Instalacje elektryczne w obiektach budowlanych. Ochrona zapewniająca bezpieczeństwo. Dobór środków ochrony w zależności od wpływów zewnętrznych. Ochrona przeciwpożarowa.
19. PN-92/E-05009.537 Instalacje elektryczne w obiektach budowlanych. Dobór i montaż wyposażenia elektrycznego. Aparatura łączeniowa i sterownicza. Urządzenia do odłączania izolacyjnego i łączenia.

SZCZEGÓŁOWA SPECYFIKACJA TECHNICZNA

SST- 2.0 – Instalacja odgromowa i piorunochronna

(CPV 45312310-3), (45312311-0)

1. WSTĘP.

1.1. Przedmiot SST.

Przedmiotem niniejszej szczegółowej specyfikacji technicznej są wymagania dotyczące wykonania i odbioru prac związanych z demontażem i wykonaniem nowej instalacji odgromowej dla zadania: „ROBOTY REMONTOWE POMIESZCZEŃ MAGAZYNOWCH NA SPRZĘTSPORTOWY I SPRZĘT DO OBSŁUGI OBIEKTU SPORTOWEGO W ZESPOLE SZKOLNO-PRZEDSZKOLNYM W SMOŁDZINIE W RAMACH PROJEKTU SZATNIA NA MEDAL /EDYCJA 2026/”

1.2. Zakres stosowania SST.

Szczegółowa specyfikacja techniczna jest stosowana jako dokument przetargowy i kontraktowy przy zlecaniu i realizacji robot wymienionych w pkt. 1.3.

1.3. Zakres robót objętych SST.

Zakres robót obejmuje:

- a. wykonanie demontażu istniejących elementów instalacji odgromowej znajdujących się nad dachem.
- b. wykonanie uziomów pionowych.
- c. zamontowanie skrzynek złącz kontrolnych.
- d. instalację rur pod przewody odprowadzające, przed wykonaniem ocieplenia.
- e. montaż instalacji odgromowej.
- f. wykonanie pomiarów instalacji odgromowej.
- g. wykonanie dokumentacji powykonawczej w postaci Metryki Urządzenia Piorunochronnego.

1.4. Określenia podstawowe.

Określenia podane w niniejszej SST są zgodne z obowiązującymi odpowiednimi normami.

1.5. Ogólne wymagania dotyczące robót.

Ogólne wymagania dotyczące robót podano w ST-00 „Ogólna specyfikacja techniczna” Wykonawca robót jest odpowiedzialny za jakość wykonania robót i ich zgodność z Dokumentacją Projektową, Specyfikacjami i poleceniami Zlecniodawcy.

2. MATERIAŁY,

2.1. Wymagania ogólne

Ogólne wymagania dotyczące materiałów, ich pozyskiwania i składowania, podano w ST-00 „Ogólna specyfikacja techniczna”.

2.2. Materiały stosowane do wykonywania robót

Materiałami stosowanymi przy wykonywaniu robót według niniejszej specyfikacji są:

- 1.Drut stalowy ocynkowany .
- 2.Zaciski kontrolne instalacji odgromowej.
- 3.Zaciski uniwersalne, felcowe, obejmujące uziemiające na rury.
- 4.Szyny wyrównawcze.
- 5.Wsporniki odgromowe
- 6.Bednarka stalowa ocynkowana.
- 7.Złączki
- 8.Rury instalacyjne.

Wszystkie stosowane materiały muszą być zgodne z polskimi normami, a w razie ich braku powinny mieć decyzję dopuszczającą je do stosowania w budownictwie.

2.2. Warunki przechowywania i składowania

Wszystkie materiały powinny być dostarczane w oryginalnych opakowaniach przechowywane zgodnie z instrukcją producenta oraz odpowiednią aprobatą techniczną. Materiały sytkie chronić przed wilgocią. Przestrzegać terminu przydatności do użycia.

3. SPRZĘT.

Ogólne wymagania dotyczące sprzętu podano w ST-00 „Ogólna specyfikacja techniczna”. Roboty można wykonać ręcznie lub przy użyciu dowolnego typu sprzętu.

4. TRANSPORT.

Ogólne wymagania dotyczące transportu podano w ST-00 „Ogólna specyfikacja techniczna” Materiały i elementy mogą być przewożone dowolnymi środkami transportu.

5. WYKONANIE ROBÓT

Trasa instalacji odgromowych powinna przebiegać bezkolizyjnie z innymi instalacjami i urządzeniami, powinna być przejrzysta, prosta i dostępna dla prawidłowej konserwacji oraz remontów. Wskazane jest, aby przebiegała w liniach poziomych i pionowych.

Konstrukcje wsporcze i uchwyty przewidziane do ułożenia na nich instalacji odgromowej, powinny być zamocowane do podłoża w sposób trwały, uwzględniający warunki lokalne i technologiczne, w jakich dana instalacja odgromowa będzie pracować, oraz sam rodzaj instalacji. Montaż sztucznych zwodów odgromowych na budynku:

a. zwody poziome.

Sztuczne zwody odgromowe należy instalować na stałe przy użyciu odpowiednich wsporników. Wymiary poprzeczne powinny być zgodne z normą. Zwody poziome należy mocować do powierzchni bitumicznych lub folii membranowych za wspornikach wulkanizowanych do podłoża. Zwody prowadzone na blasze powinny być mocowane trwale za pomocą wsporników nitowanych lub mocowanych blachowkrętami z gumowa uszczelka.

b. zwody pionowe.

Zwody pionowe wykonane będą z prętów stopu aluminium AlMgSi o średnicach zgodnych z Tab. 6 normy PN-EN 62305 –3. Zwody pionowe będą mocowane na chronionych urządzeniach w sposób zapewniający galwaniczne połączenie z nimi.

c. przewody odprowadzające.

Przewody odprowadzające powinny być układane na zewnętrznych ścianach budynku w rurach BE 32 mocowanych na uchwytych typu U. Rury wraz z drutem należy ułożyć przed robotami związanymi z ociepleniem budynku. Na połaciach ściany, na której nie przewiduje się ocieplenia należy prowadzić drut na typowych wspornikach odgromowych wskazany w projekcie. Przewody odprowadzające powinny być prowadzone po najkrótszej trasie pomiędzy zwodem, a złączem kontrolnym. Połączenia przewodów odprowadzających z uziomami sztucznymi należy wykonać przy pomocy złączy kontrolnych zabudowanych w skrzynce.

d. uziomy.

Uziomy sztuczne należy wykonywać jako uziomy poziome otokowe z możliwością doinstalowania uziomów pionowych. Uziomy poziome układać na głębokości nie mniejszej niż 0,8m

Po zakończeniu robót należy przeprowadzić próby montażowe obejmujące badania i pomiary. Zakres prób montażowych należy uzgodnić z Inwestorem.

Zakres podstawowych prób obejmuje:

- pomiary rezystancji uziemień na złączach kontrolnych
- pomiar ciągłości przewodów odprowadzających.

7. KONTROLA JAKOŚCI.

Ogólne zasady kontroli jakości robót podano w ST-00 „Ogólna specyfikacja techniczna” Szczegółowy wykaz oraz zakres badań po montażowych i kontrolnych instalacji piorunochronnych i uziemień zawarty jest w normach PN-IEC 61024-1-2:2002, PN-EN 62305-3 i PN-E-04700:1998/Az1:2000.

8. OBMIAR ROBÓT.

Ogólne zasady obmiaru robót podano w ST-00 „Ogólna specyfikacja techniczna”

9. ODBIÓR ROBÓT.

Zasady odbioru robót podano w ST-00 „Ogólna specyfikacja techniczna”

10. PODSTAWA PŁATNOŚCI.

Ogólne ustalenia dotyczące podstawy płatności podano w ST-00 „Ogólna specyfikacja techniczna”.

11. PRZEPISY ZWIĄZANE.

PN-EN 50164-1:2009 Elementy urządzenia piorunochronnego (LPS) - Część 1: Wymagania stawiane elementom połączeniowym

PN-EN 50164-2:2009 Elementy urządzenia piorunochronnego (LPS). Część 2. Wymagania dotyczące przewodów i uziomów.

PN-EN 50164-4:2009 Elementy urządzenia piorunochronnego (LPC) - Część 4: Wymagania dotyczące elementów mocujących przewody.

PN-EN 50164-5:2009 Elementy urządzenia piorunochronnego (LPC) - Część 5: Wymagania dotyczące uziomowych studzienek kontrolnych i ich uszczelnień.

PN-HD 60364-4-443:2006 Instalacje elektryczne w obiektach budowlanych - Część: 4-443:

Ochrona dla zapewnienia bezpieczeństwa - Ochrona przed zaburzeniami napięciowymi i zaburzeniami elektromagnetycznymi

- Ochrona przed przepięciami atmosferycznymi lub łączeniowymi

PN-HD 60364-5-54:2007 Instalacje elektryczne w obiektach budowlanych - Dobór i montaż wyposażenia elektrycznego

- Układy uziemiające i połączenia wyrównawcze instalacji informatycznych.

PN-EN 62305-1:2008 Ochrona odgromowa - Część 1: Zasady ogólne.

PN-EN 62305-2:2008 Ochrona odgromowa - Część 2: Zarządzanie ryzykiem.

PN-EN 62305-3:2009 Ochrona odgromowa - Część 3: Uszkodzenia fizyczne obiektów i zagrożenie życia.

PN-EN 62305-4:2009 Ochrona odgromowa - Część 4: Urządzenia elektryczne i elektroniczne w obiektach.

PN-E-04700:1998 Urządzenia i układy elektryczne w obiektach elektroenergetycznych. Wytyczne przeprowadzania po montażowych badań odbiorczych.

PN-E-04700:1998/Az1:2000 Urządzenia i układy elektryczne w obiektach elektroenergetycznych. Wytyczne przeprowadzania po montażowych badań odbiorczych (Zmiana Az1).

Uwaga:

Należy stosować najbardziej aktualne wydania przytoczonych przepisów, norm, rozporządzeń.