


PLAN EWAKUACJI – II PIĘTRO

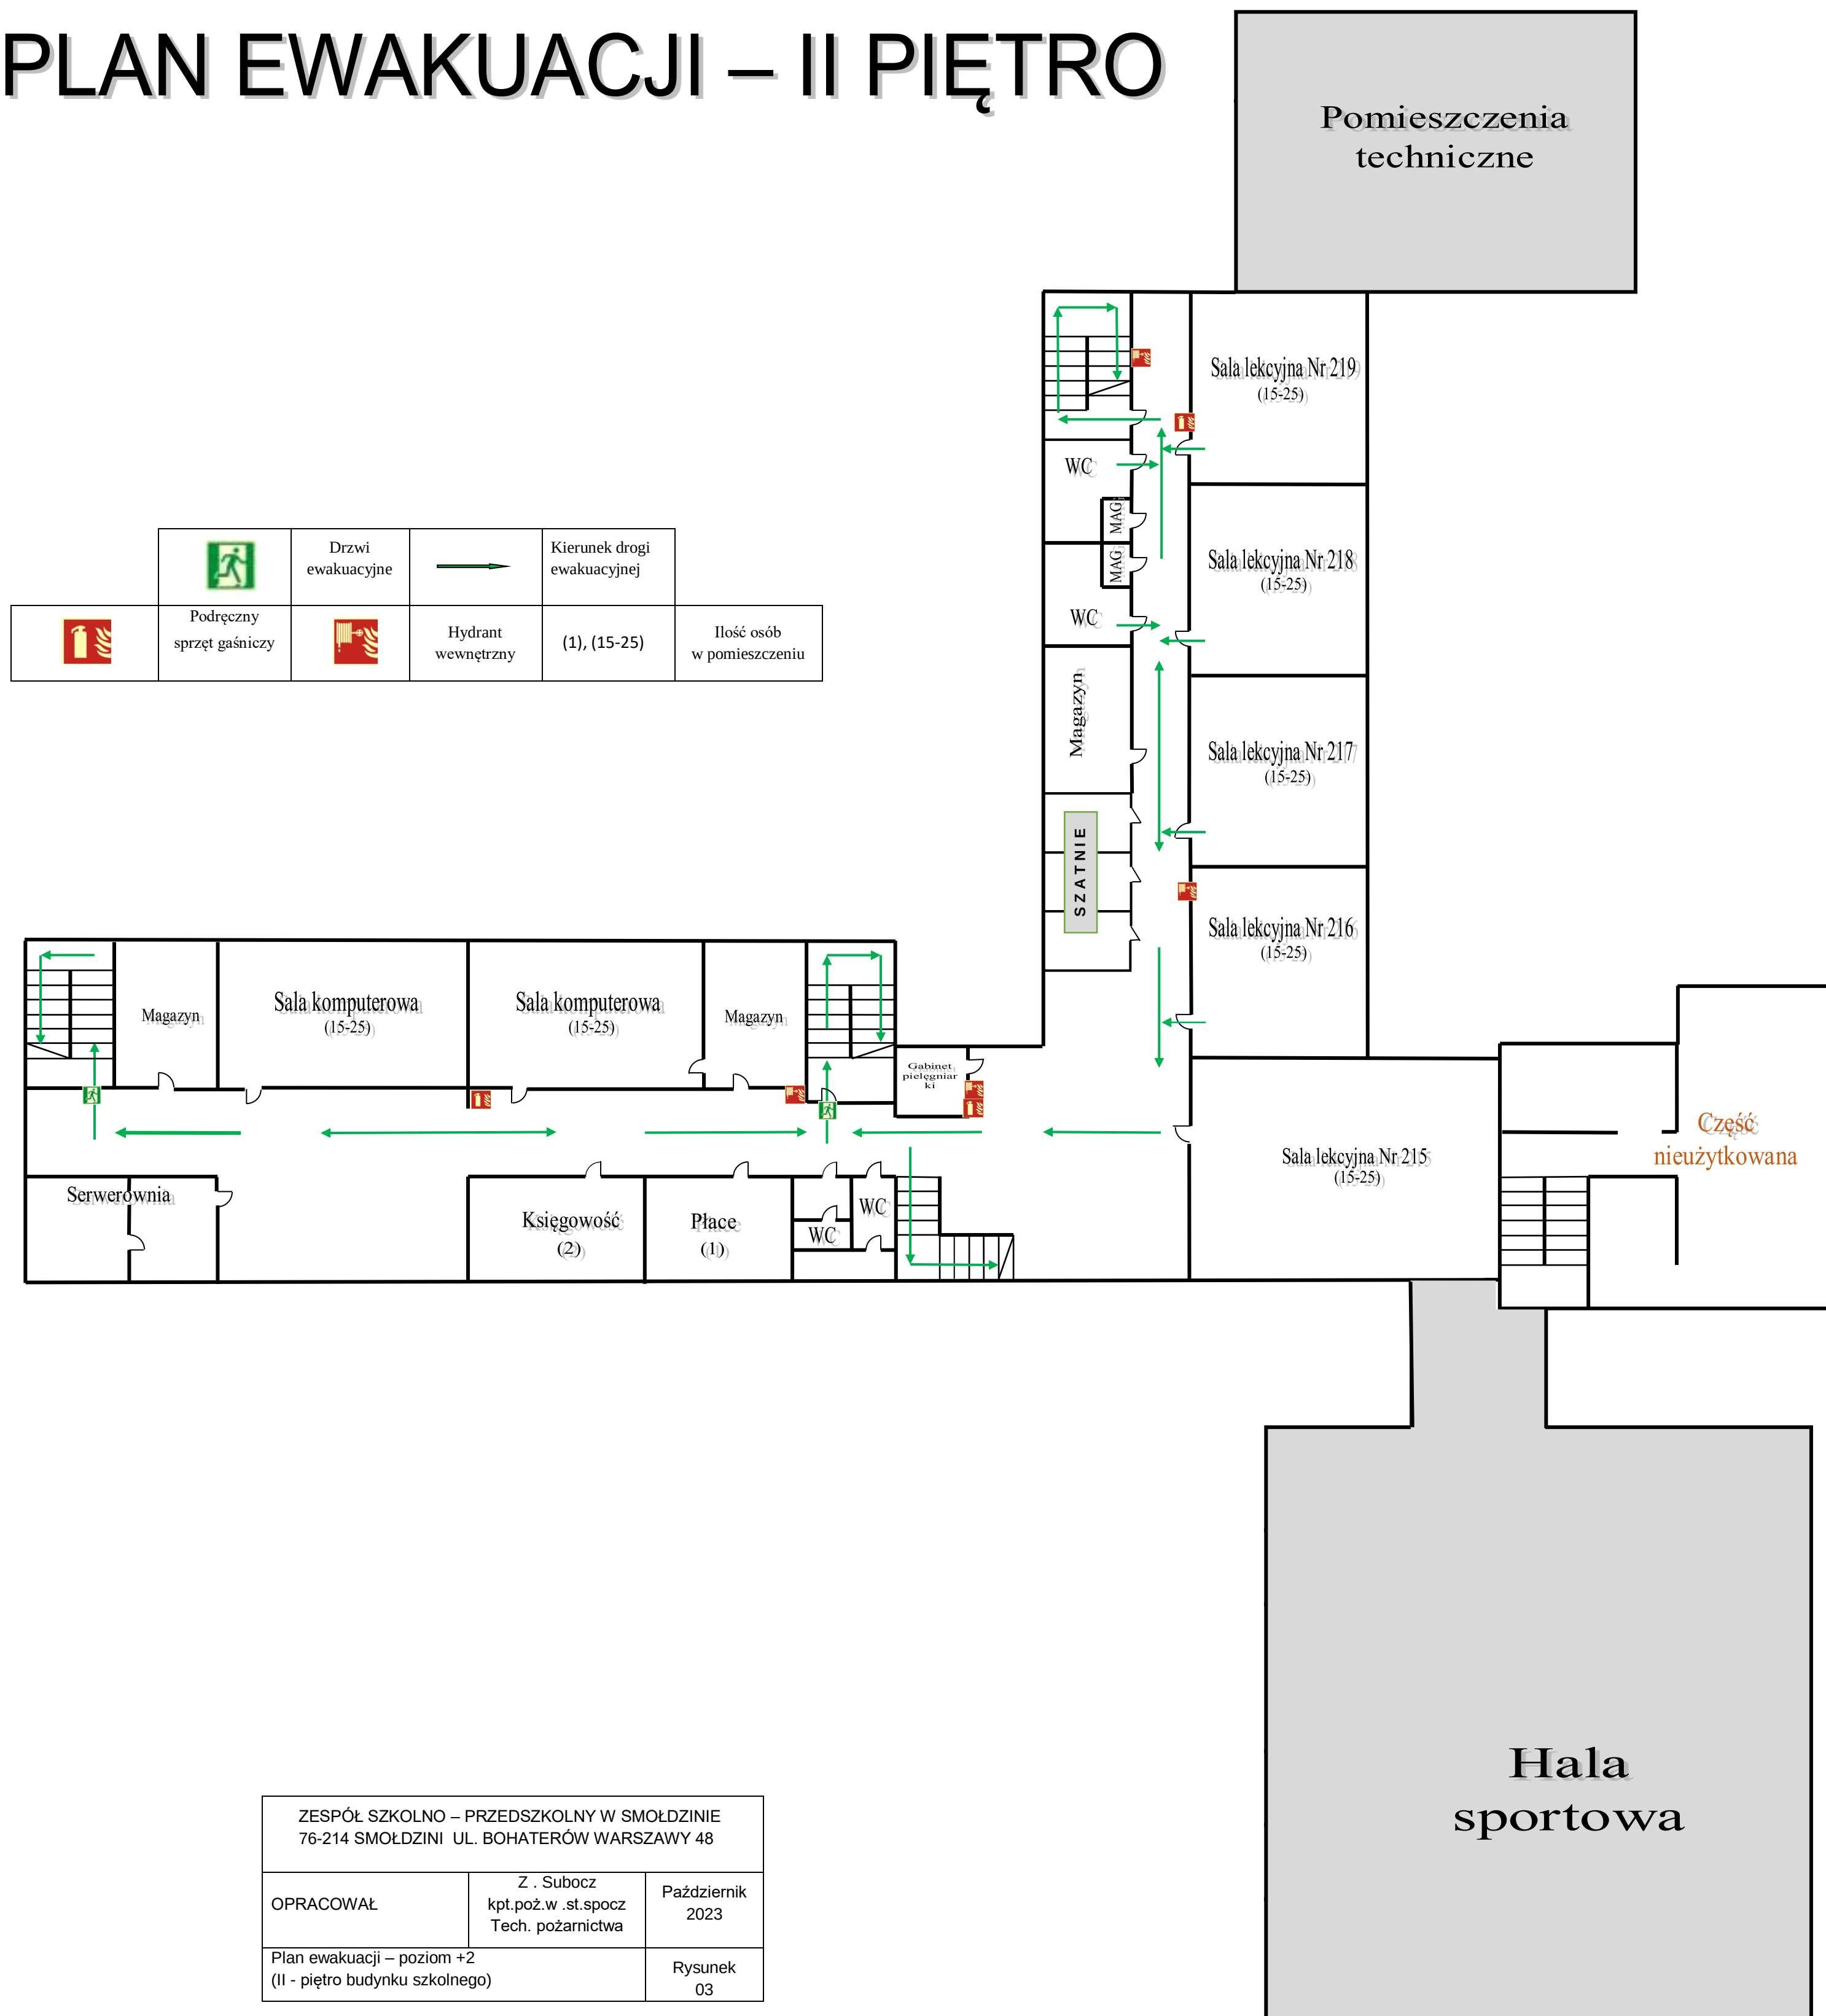

ZESPÓŁ SZKOLNO – PRZEDSZKOLNY W SMOŁDZINIE 76-214 SMOŁDZINI UL. BOHATERÓW WARSZAWY 48		
OPRACOWAŁ	Z . Subocz kpt.poż.w .st.spoz Tech. pożarnictwa	Październik 2023
Plan ewakuacji – poziom +2 (II - piętro budynku szkolnego)		Rysunek 03