


PLAN EWAKUACJI - PARTER

	Wyjście ewakuacyjne		Drzwi ewakuacyjne		Kierunek drogi ewakuacyjnej
	Podręczny sprzęt gaśniczy		Hydrant wewnętrzny		Przeciwpożarowy wyłącznik prądu

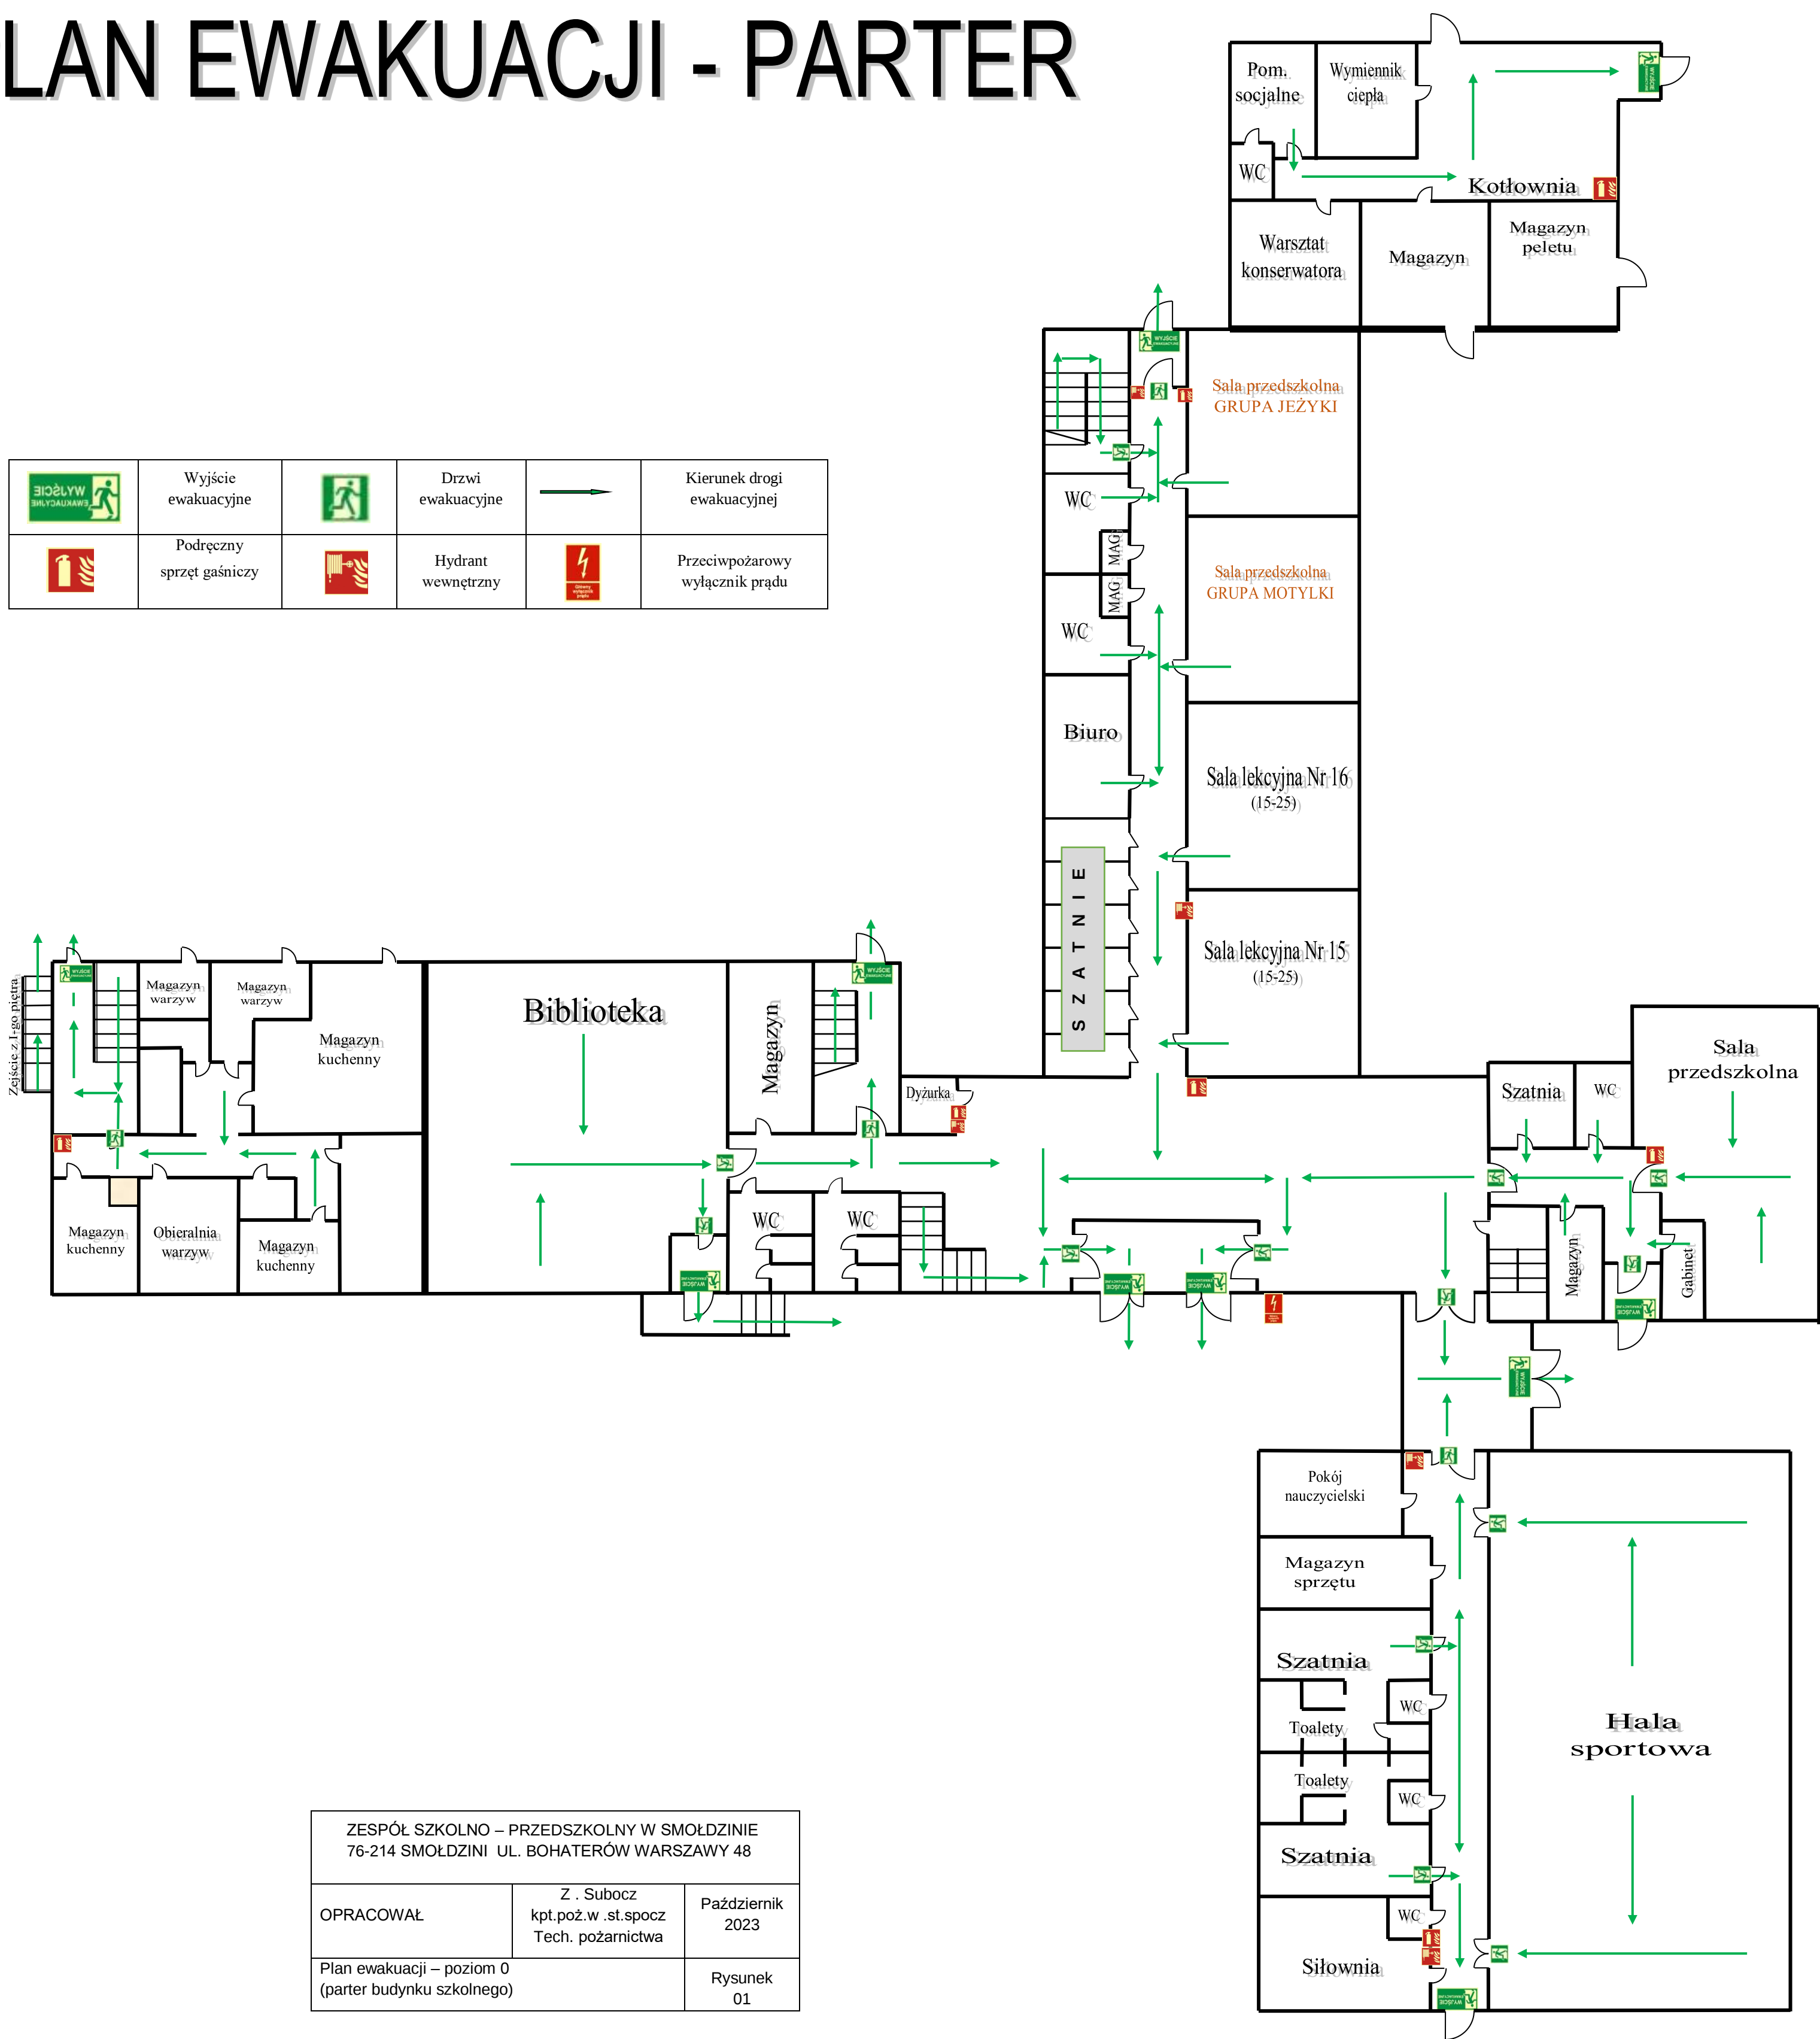

ZESPÓŁ SZKOLNO – PRZEDSZKOLNY W SMOŁDZINIE 76-214 SMOŁDZIN I UL. BOHATERÓW WARSZAWY 48		
OPRACOWAŁ	Z. Subocz kpt.poż.w .st.spocz Tech. pożarnictwa	Październik 2023
Plan ewakuacji – poziom 0 (parter budynku szkolnego)		Rysunek 01